



### A - A'

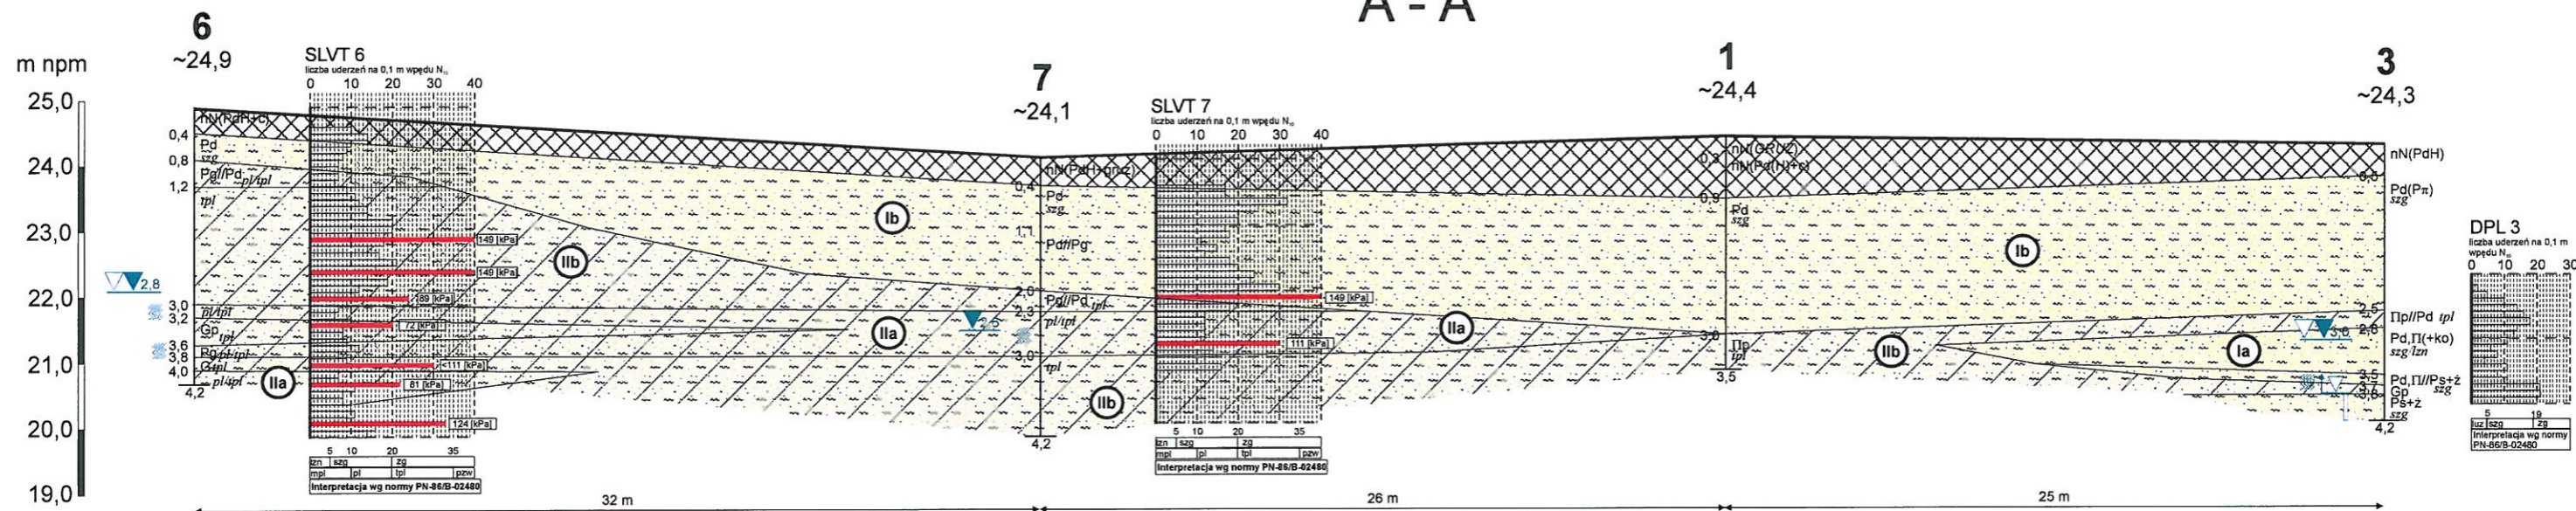

### B - B'

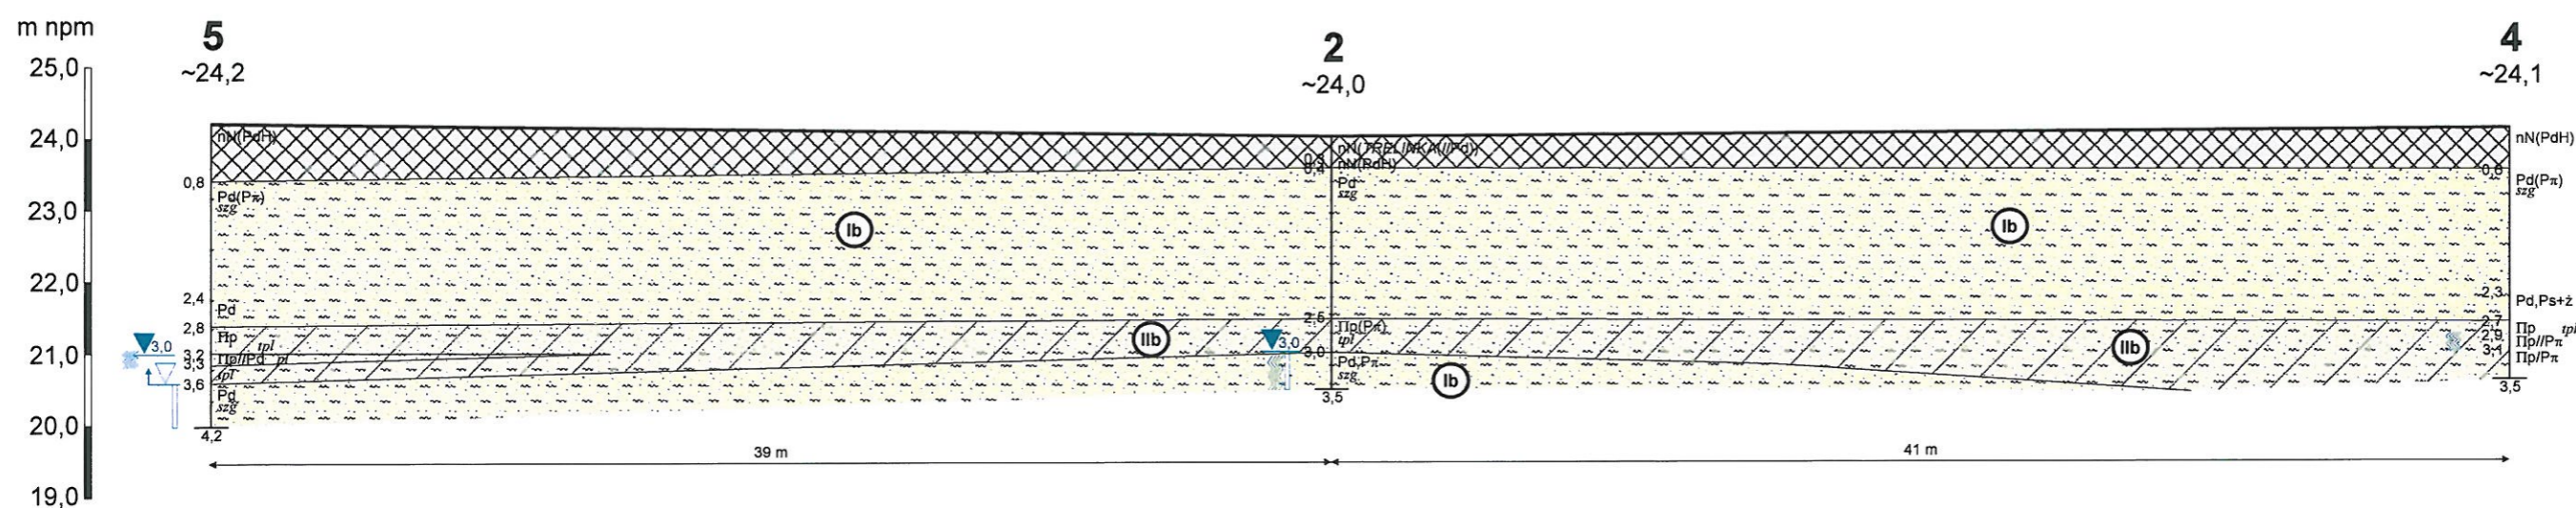

Zał. graf. 3. PRZEKRÓJ GEOTECHNICZNY	SKALA 1:100
TEMAT Hala tenisowa wraz z zapleczem administracyjno - magazynowym	
LOKALIZACJA Szczecin, ul. Wojska Polskiego 173, dz. nr 60/1	

