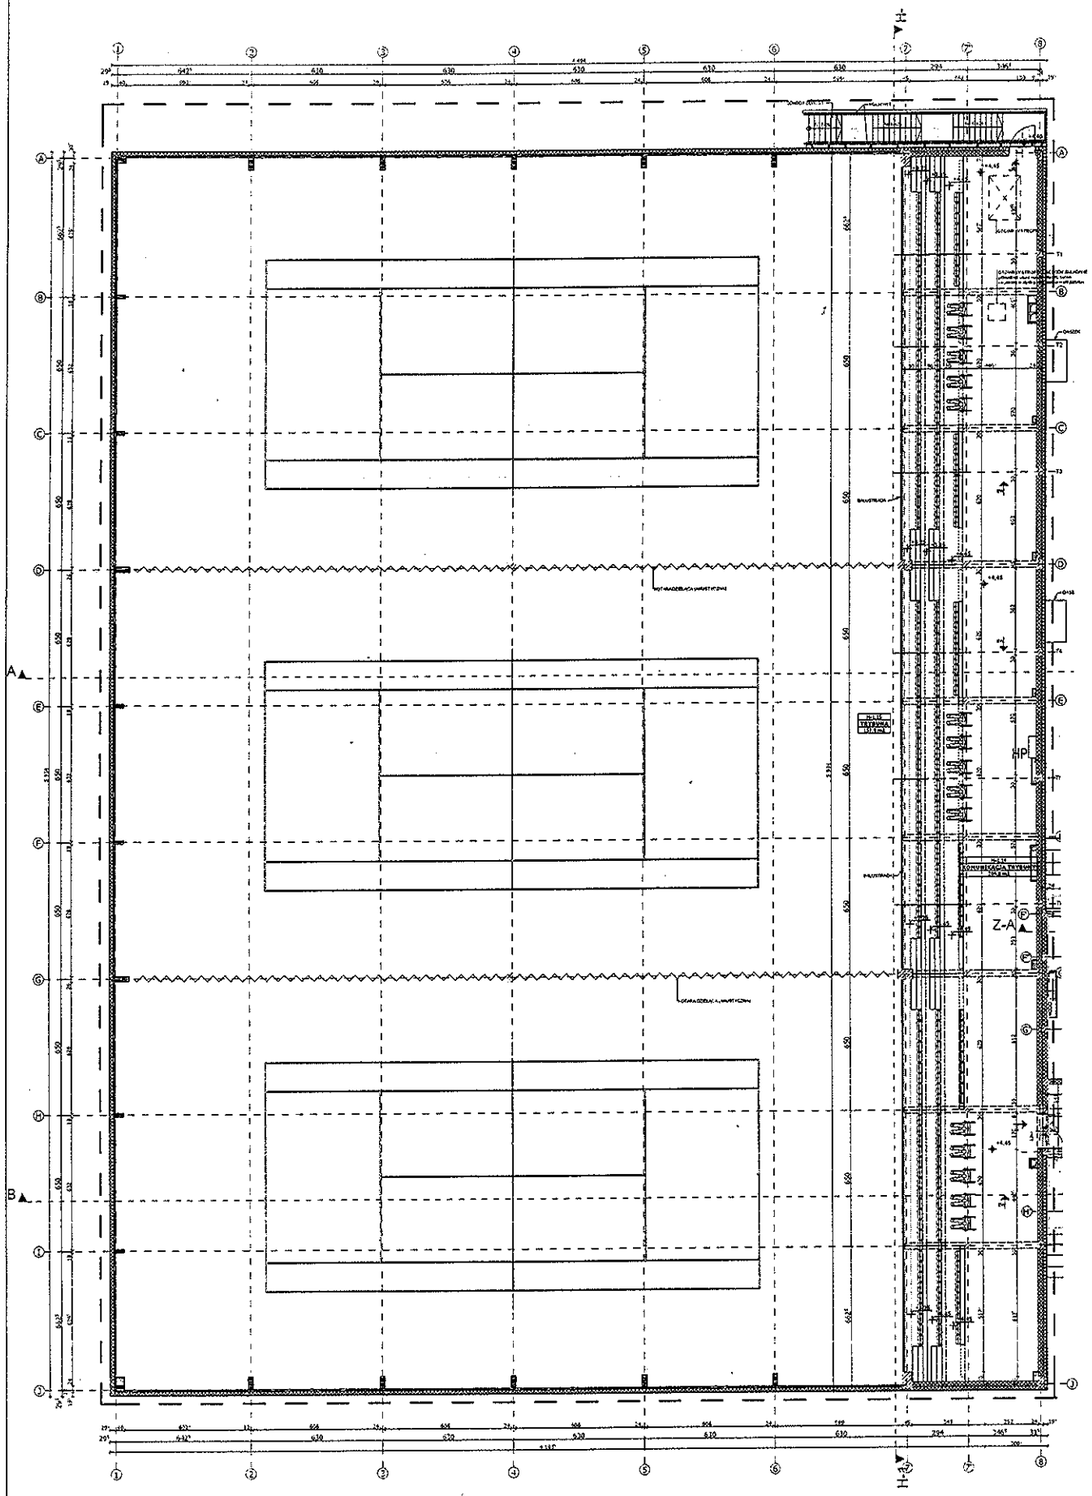

UWAGA !
1) WYMIARY FUNDAMENTÓW, SŁUPÓW, STROPÓW, PODCIĄGÓW
I INNYCH ELEMENTÓW KONSTRUKCYJNYCH SPRAWDZAĆ Z PROJEKTEM
BUDOWLANYM BRANŻY KONSTRUKCYJNEJ.
2) WYMIARY DRZWI PODANO W ŚWIETLE OŚCIEŻNICY, WYMIARY OKIEN
W ŚWIETLE OTWORU W MURZE, SZCZEGÓŁOWY OPIS ZAWIERAJĄCY JEST
W CAŁOŚCIOWYM ZESTAWIENIU STOLARKI BUDOWLANEJ W RAMACH PROJEKTU
WYKONAWCZEGO.
3) BIEGI SCHODÓW WKONAĆ KOLOREM KONTRASTUJĄCYM Z KOLOREM
POSADZEK SPOCZNIKOWYCH I PODESTÓW, KOLORYSTYKA WG P.W. WNĘTRZ.
4) W ODLEGŁOŚCI 30cm OD KRAWĘDZI ROZPOCZYNAJĄCEJ I KOŃCZĄCEJ
BIEG SCHODOWY STOSOWAĆ WYKOŃCZENIE IDENTYCZNE POD WZGLĘDEM
KOLORYSTYCZNYM JAK ZASTOSOWANE NA BIEGACH SCHODOWYCH.
5) POSADZKI KLATEK SCHODOWYCH ORAZ KOMUNIKACJI OGÓLNEJ WYKONAĆ
Z MATERIAŁÓW ANTYPOŚLIZGOWYCH Z COKOLIKIEM WOKÓŁ ŚCIAN NA
WYSOKOŚĆ 10cm.
6) WSZYSTKIE BALUSTRADY O WYS. MIN. 1100m OD POZIOMU WYKOŃCZONEJ
POSADZKI WG P.W. DETALI.
7) WYMIARY ORAZ LOKALIZACJĘ PRZEBIĆ I INNYCH ELEMENTÓW INSTALACYJNYCH
SPRAWDZAĆ Z PROJEKTEM BUDOWLANYM BRANŻ INSTALACYJNYCH.
PROJEKT ARCHITEKTONICZNY NIE UWZGLĘDNIA PRZEBIĆ.
8) SZCZELINY DYLATACYJNE W POSADZKACH, STROPACH I ŚCIANACH ZABEZPIECZYĆ
MASĄ USZCZELNIAJĄCĄ TRWALEPLASTYCZNĄ I USTAWAMI DYLATACYJNYMI.
W PRZEGRODACH ODDZIELENIA POŻAROWEGO, DYLATACJE WYPEŁNIĆ MASĄ
DYMOODPORNĄ.
9) WSZYSTKIE OTWORY INSTALACYJNE I PRZEJŚCIA TECHNOLOGICZNE
W PRZEGRODACH MIĘDZY PARKINGIEM PODZIEMNYM, A POZOSTAŁYMI
POMIESZCZENIAMI I W ELEMENTACH ODDZIELENIA POŻAROWEGO,
MUSZĄ BYĆ ZABEZPIECZONE DO KLASY ODPORNOŚCI OGNIOWEJ DANEJ PRZEGRODY.

ETAP I PIĘTRO HALA		
Numer pomieszczenia	Nazwa pomieszczenia	Powierzchnia
H-1.14	NOMINACJA TRYBUNY	204.8
H-1.15	TRYBUNA	137.9
		342.7 m2

NZWT PIĘTRA

PROJEKTOWAŁ: ARCHITEKTURA		
1:100	LISTOPAD 2016	A.02