



PRACOWNIA PROJEKTOWA



ARKADA

mgr inż. ANNA PATRYCJA FLICIŃSKA
 ul. MICKIEWICZA 127/2,
 71-260 SZCZECIN
 tel./fax (091)4314242

INWESTOR:

GMINA MIASTO SZCZECIN
 PL. ARMII KRAJOWEJ 1
 70-456 SZCZECIN

NAZWA INWESTYCJI:

WYMIANA POSADZKI W HALI
 SPORTOWEJ BUDYNKU
 MŁODZIEŻOWEGO CENTRUM
 SPORTU I REKREACJI.

ADRES INWESTYCJI:

MŁODZIEŻOWE CENTRUM
 SPORTU I REKREACJI
 UL. NARUTOWICZA 17
 70-240 SZCZECIN
 Dz.nr 6/1;
 OBR. 1046

KATEGORIA OBIEKTU
 BUDOWLANEGO - XV

TYTUŁ RYSUNKU:

SITUACJA

AUTOR PROJEKTU:

mgr inż. arch. Anna Flicińska
 nr upr.75/Sz/2001,
 specjalność: architektura

STADIUM:

PBW

SKALA RYSUNKU:

1:500

DATA OPRACOWANIA:

PAŹDZIERNIK 2016

NR RYSUNKU:

S1

WSZELKIE PRAWA ZASTRZEŻONE
 Kopiowanie, publikacja oraz wszelkie inne formy wykorzystania projektu
 bez zgody autora będą naruszeniem przepisów wynikających
 z Ustawy o Ochronie Praw Autorstwa

SKALA 1:250

PRACOWNIA PROJEKTOWA



ARKADA

mgr Inż. ANNA PĄTRYCJA FLICIŃSKA
ul. MICKIEWICZA 127/2,
71-260 SZCZECIN
tel./fax (091)4314242

INWESTOR:

GMINA MIASTO SZCZECIN
PL. ARMII KRAJOWEJ 1
70-456 SZCZECIN

NAZWA INWESTYCJI:

WYMIANA POSADKI W HALI
SPORTOWEJ BUDYNKU
MŁODZIEŻOWEGO CENTRUM
SPORTU I REKREACJI.

ADRES INWESTYCJI:

MŁODZIEŻOWE CENTRUM
SPORTU I REKREACJI
UL. NARUTOWICZA 17
70-240 SZCZECIN
Dz.nr 6/1;
OBR. 1046

KATEGORIA OBIEKTU
BUDOWLANEGO XV

TYTUŁ RYSUNKU:

RZUT
HALI SPORTOWEJ

AUTOR PROJEKTU:

mgr Inż. arch. Anna Flicińska
nr upr. 75/Sz/2001,
specjalność: architektura

STADIUM:

PBW

SKALA RYSUNKU:

1:250


NR RYSUNKU:

1

DATA OPRACOWANIA:

PAŹDZIERNIK 2016

Wszelkie prawa zastrzeżone
Kopowanie, publikacja oraz wszelkie inne formy wykorzystania projektu
bez zgody autora będą naruszeniem przepisów wymagalnych
z Ustawy o Ochronie Praw Autorstwa

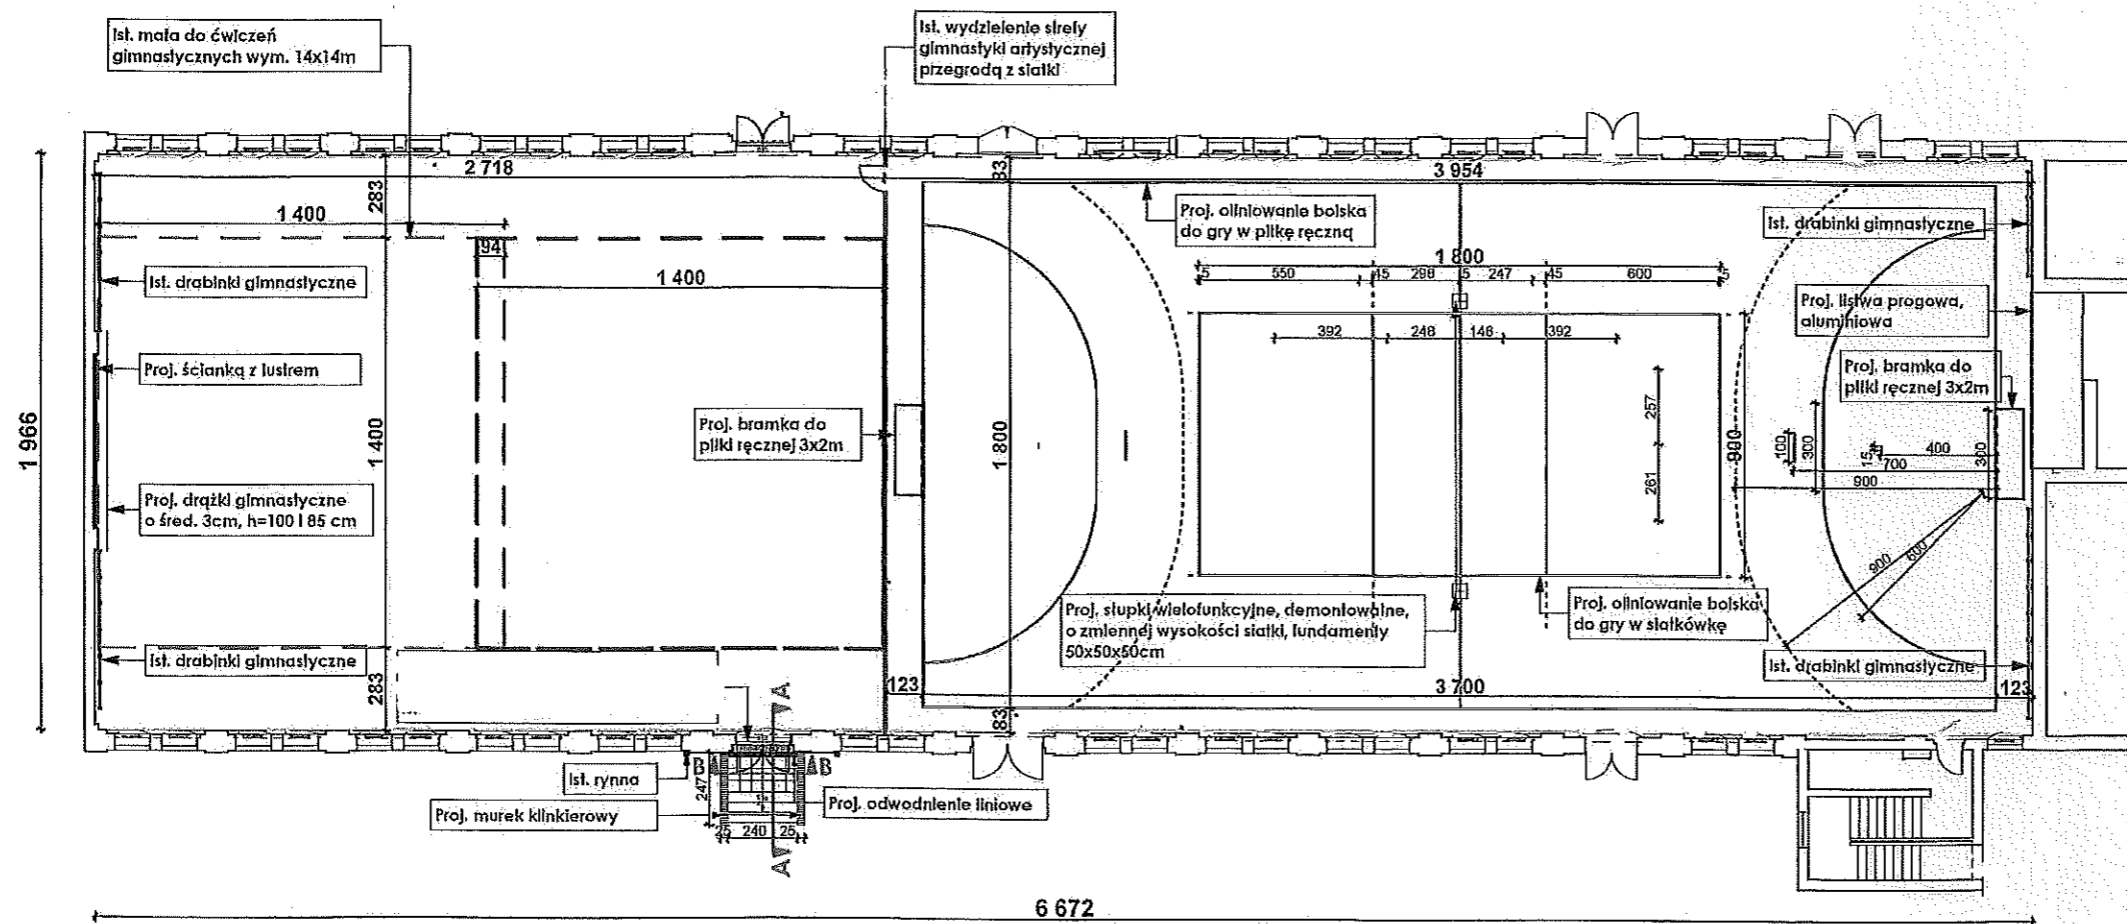

Szerokość linii boiska 5cm

WYKONAWCA ds. ZABEZPIECZEŃ
PRZECIWOŻAROWYCH

mgr Inż. Stanisław Wiśniewski
nr upr. KP PSP 215/93

Szczecin, dn. 19.10.2016

Zgodność projektu z wymaganiami
ochrony przeciwpożarowej

Stwierdzam z uwagą