

SKALA 1:500

PRACOWNIA PROJEKTOWA



ARKADA

mgr inż. ANNA PATRYCJA FLICIŃSKA
ul. MICKIEWICZA 127/2,
71-260 SZCZECIN
tel./fax (091)4314242

INWESTOR:

GMINA MIASTO SZCZECIN
PL. ARMII KRAJOWEJ 1
70-456 SZCZECIN

NAZWA INWESTYCJI:

PRZEBUDOWA BOISK
PIŁKARSKICH NA TERENIE
STADIONU MŁODZIEŻOWEGO
PRZY UL. TENISOWEJ 38
W SZCZECINIE

ADRES INWESTYCJI:

STADION MŁODZIEŻOWY
UL. TENISOWA 38
71-066 SZCZECIN
Dz.nr 2/5;
OBR. 2105

KATEGORIA OBIEKTU
BUDOWLANEGO - V

TYTUŁ RYSUNKU:

PLANSZA ROZBIÓREK I
INWENTARYZACJA
FOTOGRAFICZNA

AUTOR PROJEKTU:

mgr inż. arch. Anna Flicińska
nr upr.75/Sz/2001,
specjalność: architektura

SPRAWDZIŁA:

mgr inż. arch. Anna Płatek
nr upr.10/Sz/2002,
specjalność: architektura

STADIUM:

PBW

SKALA RYSUNKU:

1:500


DATA OPRACOWANIA:

KWIECIEŃ 2016

NR RYSUNKU:

1

WSZELKIE PRAWA ZASTRZEŻONE
Kopowanie, publikacje oraz wszelkie inne formy wykorzystania projektu
bez zgody autora będą narazaniem przepisów wynikających
z Ustawy o Ochronie Praw Autorskich

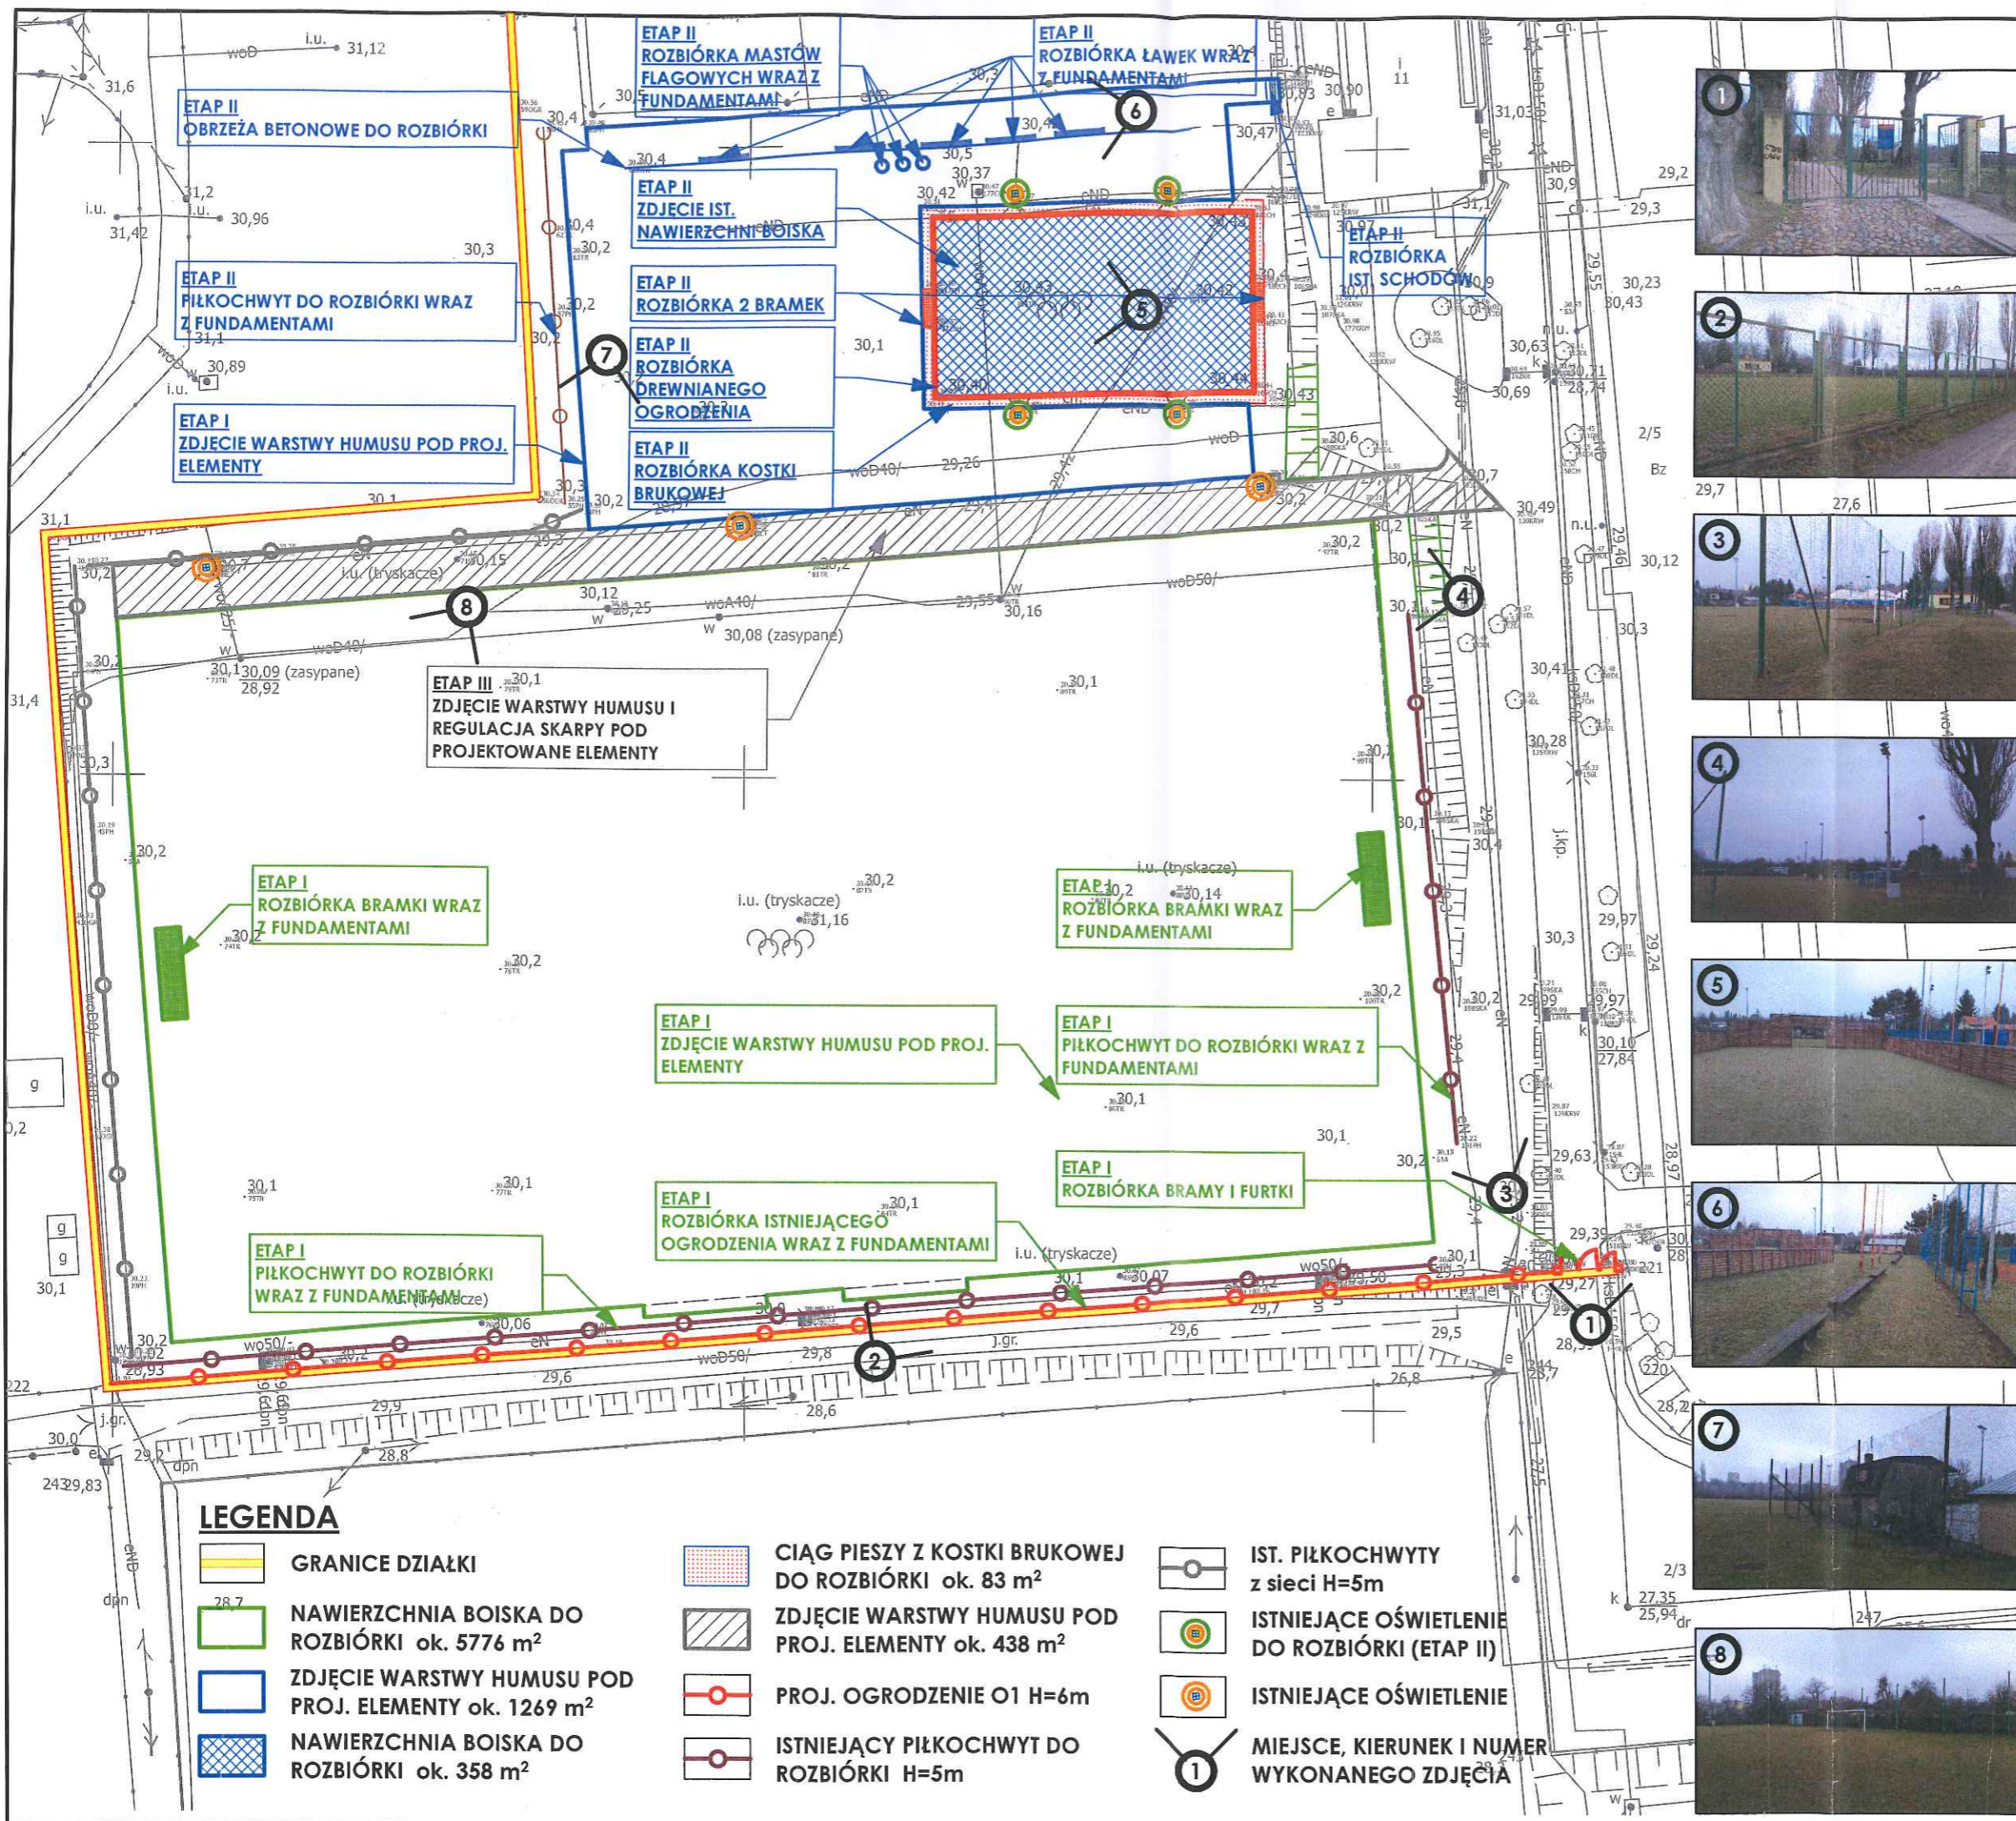

LEGENDA

- GRANICE DZIAŁKI
- NAWIERZCHNIA BOISKA DO ROZBIÓRKI ok. 5776 m²
- ZDJĘCIE WARSTWY HUMUSU POD PROJ. ELEMENTY ok. 1269 m²
- NAWIERZCHNIA BOISKA DO ROZBIÓRKI ok. 358 m²
- CIĄG PIESZY Z KOSTKI BRUKOWEJ DO ROZBIÓRKI ok. 83 m²
- ZDJĘCIE WARSTWY HUMUSU POD PROJ. ELEMENTY ok. 438 m²
- PROJ. OGRODZENIE O1 H=6m
- ISTNIEJĄCY PIŁKOCHWYT DO ROZBIÓRKI H=5m

- IST. PIŁKOCHWYTY z sieci H=5m
- ISTNIEJĄCE OŚWIETLENIE DO ROZBIÓRKI (ETAP II)
- ISTNIEJĄCE OŚWIETLENIE
- MIEJSCE, KIERUNEK I NUMER WYKONANEGO ZDJĘCIA

