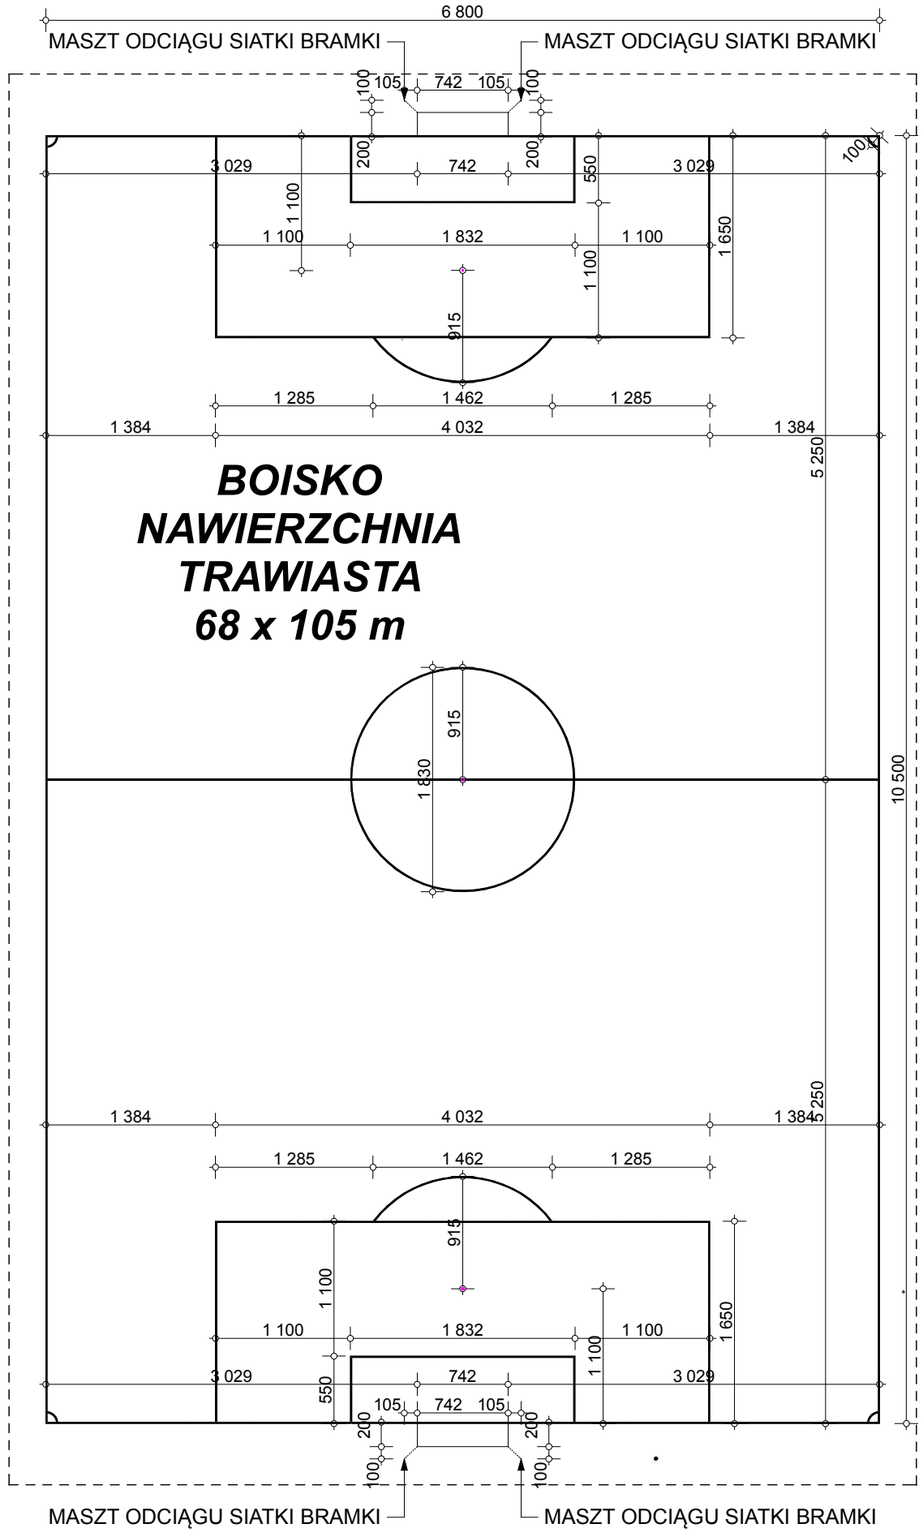

LINIE NA BOISKU O NAWIERZCHNI TRAWIASTEJ

SKALA 1:500

arkada
Pracownia Projektowa
ul. B. Śmiałego 5/2
70-350 Szczecin

BUDOWA BUDYNKU SZATNIOWEGO WRAZ INFRASTUKTURĄ TECHNICZNĄ NA TERENIE BOISK SPORTOWYCH PRZY UL.BANDURSKIEGO W SZCZECINIE

NR RYSUNKU: **7/1**

PROJEKT BUDOWLANY BRANŻA: ARCHITEKTURA

LP	ARCHITEKTURA	NR UPRAWNIEŃ	DATA	PODPIS
	PROJEKTOWAŁ :	152/Sz/90	październik 2016	
1	mgr inż. arch. Urszula Trepaszko			
	OPRACOWAŁ :			
2	MGR INZ. ARCH. MONIKA MADRAK			
	SPRAWDZIŁ :	282/Sz/87		
3	mgr inż. arch. Marta Heigel-Kleka			

INWESTOR: GMINA MIASTO SZCZECIN, PLAC ARMII KRAJOWEJ 1, SZCZECIN
MIEJSKI OŚRODEK SPORTU REKREACJI I REHABILITACJI, UL SZAFERA 7 , 71-245 SZCZECIN