



Pracownia Architektoniczna Grafit  
Mikołaj Heigel

71-276 Szczecin,  
ul. Reymonta 23G

tel. +48 507 083 335  
email: [biuro@pracowniagrafit.pl](mailto:biuro@pracowniagrafit.pl)  
[www.pracowniagrafit.pl](http://www.pracowniagrafit.pl)

Projektant:	Podpis:
mgr inż. arch. Mikołaj Heigel upr. nr 27/ZPOIA/OKK/2017 spec. architektoniczna	
Sprawdzający:	Podpis:
mgr inż. arch. Alicja Gajdis upr. nr 5/ZPOIA/OKK/2018 spec. architektoniczna	


Nazwa inwestycji:
Wymiana naturalnej nawierzchni trawiastej boiska na trawę sztuczną, montaż piłkochwyłów na działce miejskiej nr 19 obręb 3054 przy ul. Nehringa 69 w Szczecinie.
Adres inwestycji:
Szczecin 71-837, ul. Nehringa 69, działka nr ewid. 19 obręb ewidencyjny 3054
Inwestor:
Gmina Miasto Szczecin Miejski Ośrodek Sportu, Rekreacji i Rehabilitacji ul. Wł. Szafera 7 71-245 Szczecin

Temat rysunku:
<b>LINIE NA BOISKU</b>

Faza:	Branża:	Numer rysunku:
PW	ARCHITEKTURA	<b>4</b>
Skala:	Data:	
1:250	02.11.2020	

**PRAWA AUTORSKIE ZASTRZEŻONE/  
COPYRIGHTS RESERVED**

Projekt ten chroniony jest prawem zgodnie z Ustawą o Prawie Autorskim. Wszelkie kopiowanie, powielanie, odstępowanie i dokonywanie zmian bez zgody autora jest niedozwolone i podlega karze.

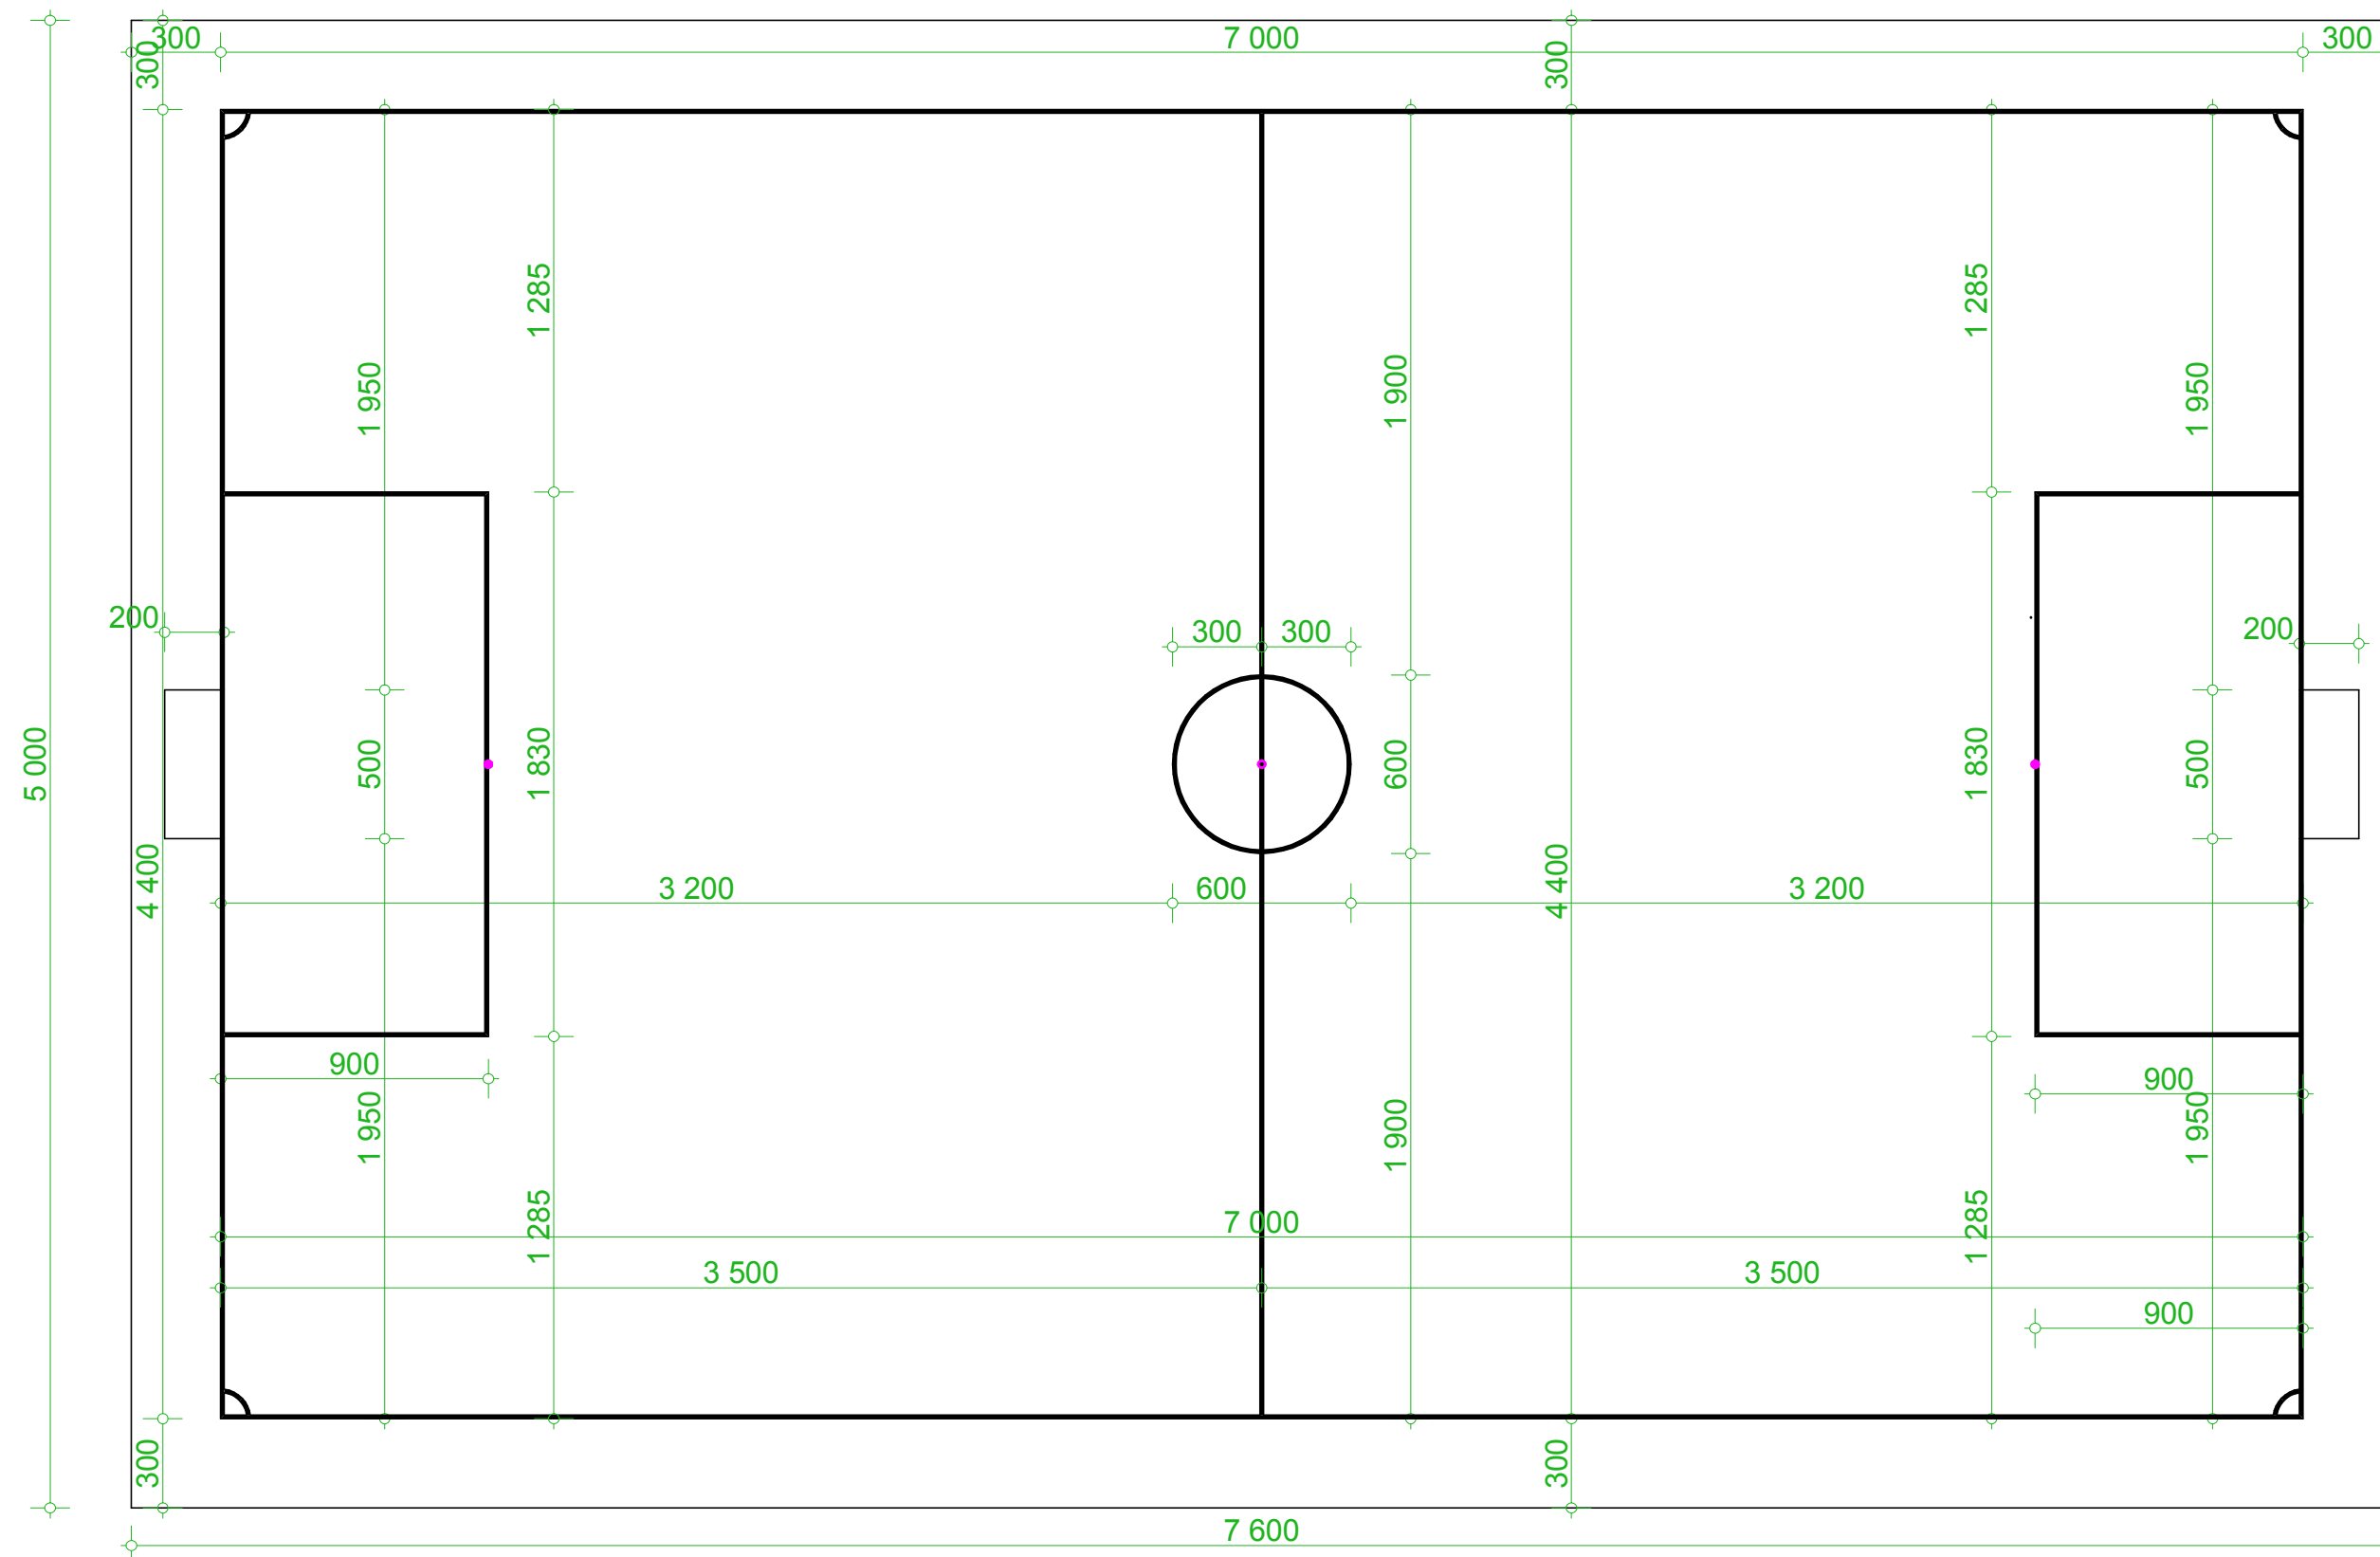

**BOISKO  
SZTUCZNA TRAWA 50x 76m  
I POLE GRY  
44x 70 m**

SPADKI I RZĘDNE POKAZANO NA PLANSZY  
ZAGOSPODAROWANIA TERENU

UWAGA:  
ROZMIAR LINI 10cm W KOLORZE BIAŁYM