

Pracownia Architektoniczna Grafit
Mikołaj Heigel
71-276 Szczecin,
ul. Reymonta 23G
tel. +48 507 083 335
email: biuro@pracowniagrafit.pl
www.pracowniagrafit.pl

PRZEKRÓJ PRZEZ NAWIERZCHNIĘ Z TRAWY SYNTETYCZNEJ BOISKO DO PIŁKI NOŻNEJ


Projektant:	Podpis:
mgr inż. arch. Mikołaj Heigel upr. nr 27/ZPOIA/OKK/2017 spec. architektoniczna	
Sprawdzający:	Podpis:
mgr inż. arch. Alicja Gajdis upr. nr 5/ZPOIA/OKK/2018 spec. architektoniczna	

Nazwa inwestycji:
Wymiana naturalnej nawierzchni trawiastej boiska na trawę sztuczną, montaż piłkochwyłów na działce miejskiej nr 19 obręb 3054 przy ul. Nehringa 69 w Szczecinie.
Adres inwestycji:
Szczecin 71-837, ul. Nehringa 69, działka nr ewid. 19 obręb ewidencyjny 3054
Inwestor:
Gmina Miasto Szczecin Miejski Ośrodek Sportu, Rekreacji i Rehabilitacji ul. Wł. Szafera 7 71-245 Szczecin

Temat rysunku:
SZCZEGÓŁ PRZEKROJU PRZEZ NAWIERZCHNIĘ - ZE SZTUCZNEJ TRAWY

Faza:	Branża:	Numer rysunku:
PW	ARCHITEKTURA	3
Skala:	Data:	
1:15	02.11.2020	

**PRAWA AUTORSKIE ZASTRZEŻONE/
COPYRIGHTS RESERVED**
Projekt ten chroniony jest prawem zgodnie z Ustawą o Prawie Autorskim. Wszelkie kopiowanie, powielanie, odstępowanie i dokonywanie zmian bez zgody autora jest niedozwolone i podlega karze.

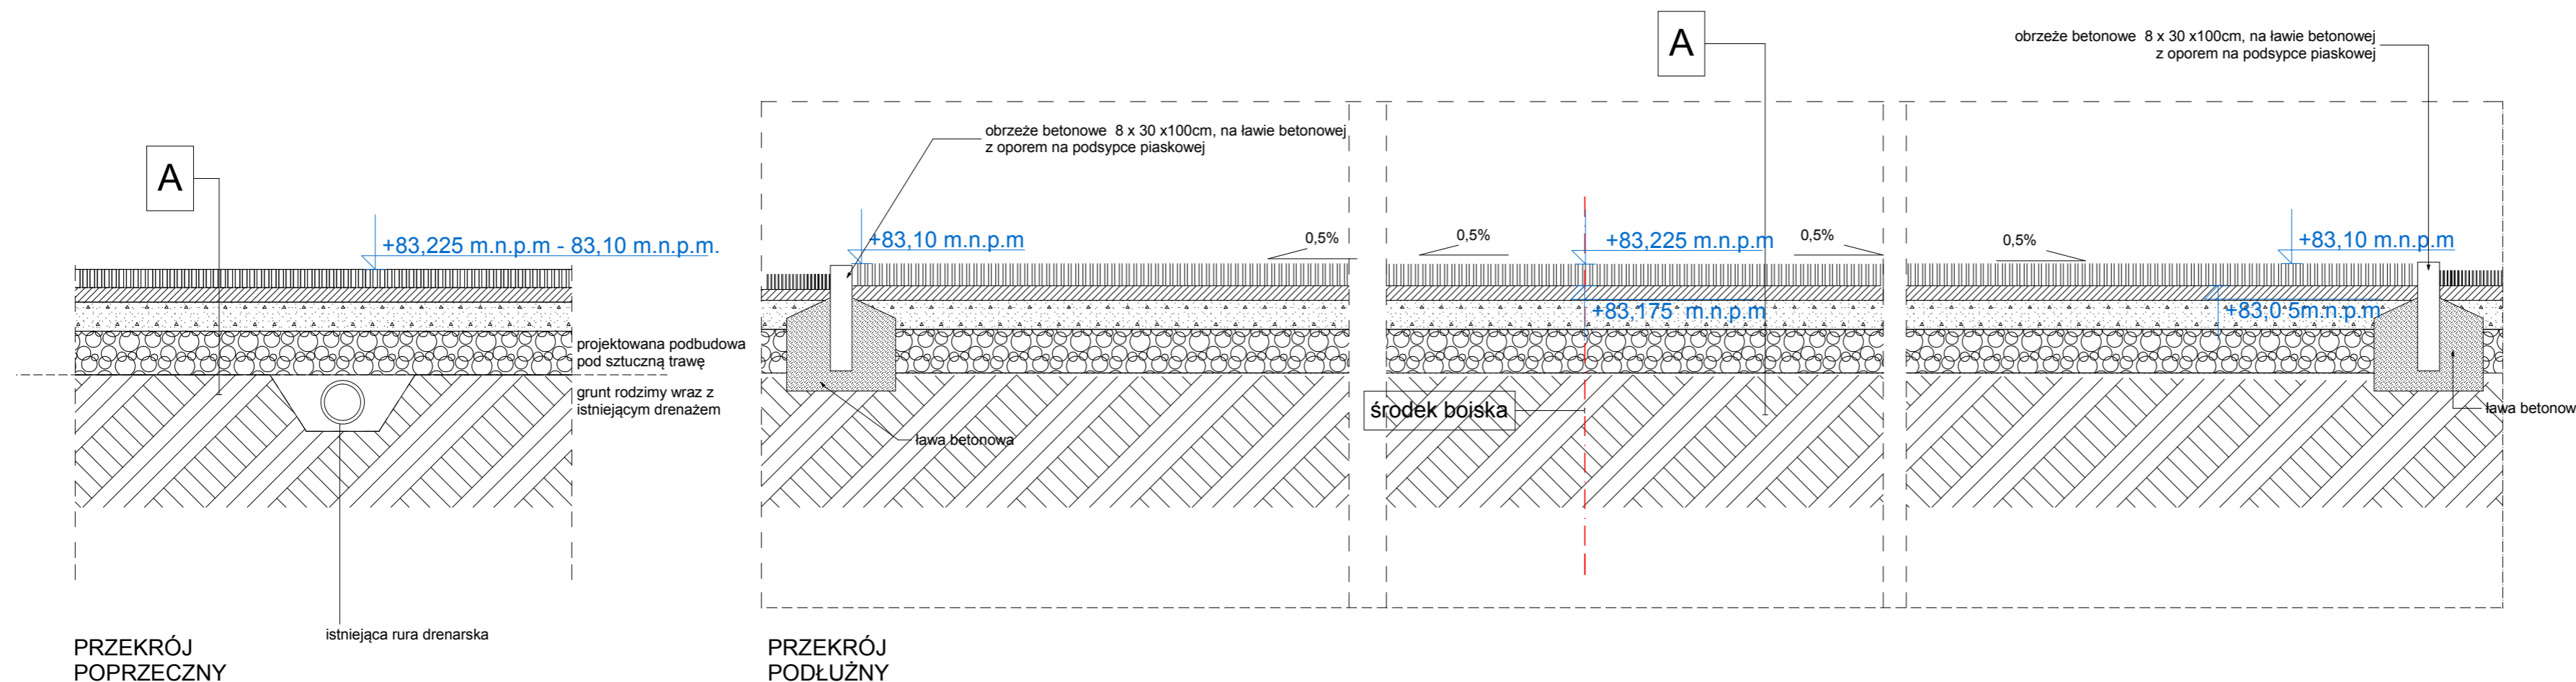

- A**
- TRAWA SYNTETYCZNA (wys. włókna min 50 mm)
 - WARSTWA WYRÓWNAWCZA KRUSZYWO 0,075 - gr. 4,0 cm
 - WARSTWA KONSTRUKCYJNA GÓRNA KRUSZYWO FRAKCJI 8-16 mm, gr 8 cm
 - WARSTWA KONSTRUKCYJNA DOLNA KRUSZYWO FRAKCJI 31,5-63 mm, gr 12 cm
 - GRUNT RODZIMY

UWAGA:

PRZY WYKONYWANIU NOWEJ NAWIERZCHNI
NALEŻY UWZGLĘDNIĆ ŻE POD BOISKIEM JEST
ISTNIEJĄCY DRENAŻ

W SYTUACJI ZAITSNIENIA RÓŻNIC WZGLĘDEM
ZAŁOŻEŃ PROJEKTOWYCH POWIADOMIĆ
PROJEKTANTA