


GEOMETER

ch.kp. Dariusz Popowicz
70-743 Szczecin, ul. Fl. Szarego 5/11
tel. 504 644 292, fax 91 333 47 47
NIP 955 105 19 08, REGON 811135229

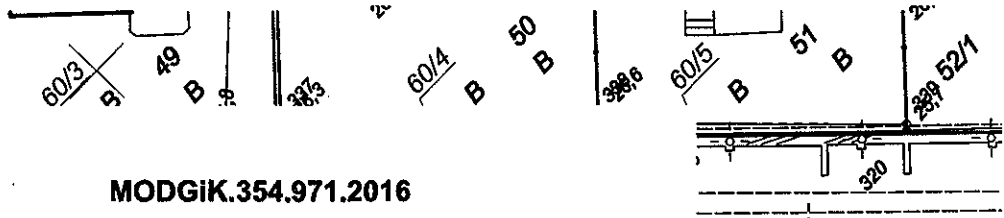

MODGIK.354.971.2016

inventaryzacja sieci energetycznej

woj. zachodniopomorskie,
m. Szczecin, obręb 2141
ulica al. Wojska Polskiego, działka 60/1


sekcja 5.200.17.06.1.4 skala 1:500

ZUDP : brak

licencja: MODGIK.354.971.2016_3262_K05

GEODETA

Dariusz Popowicz
upr. geod. 19639

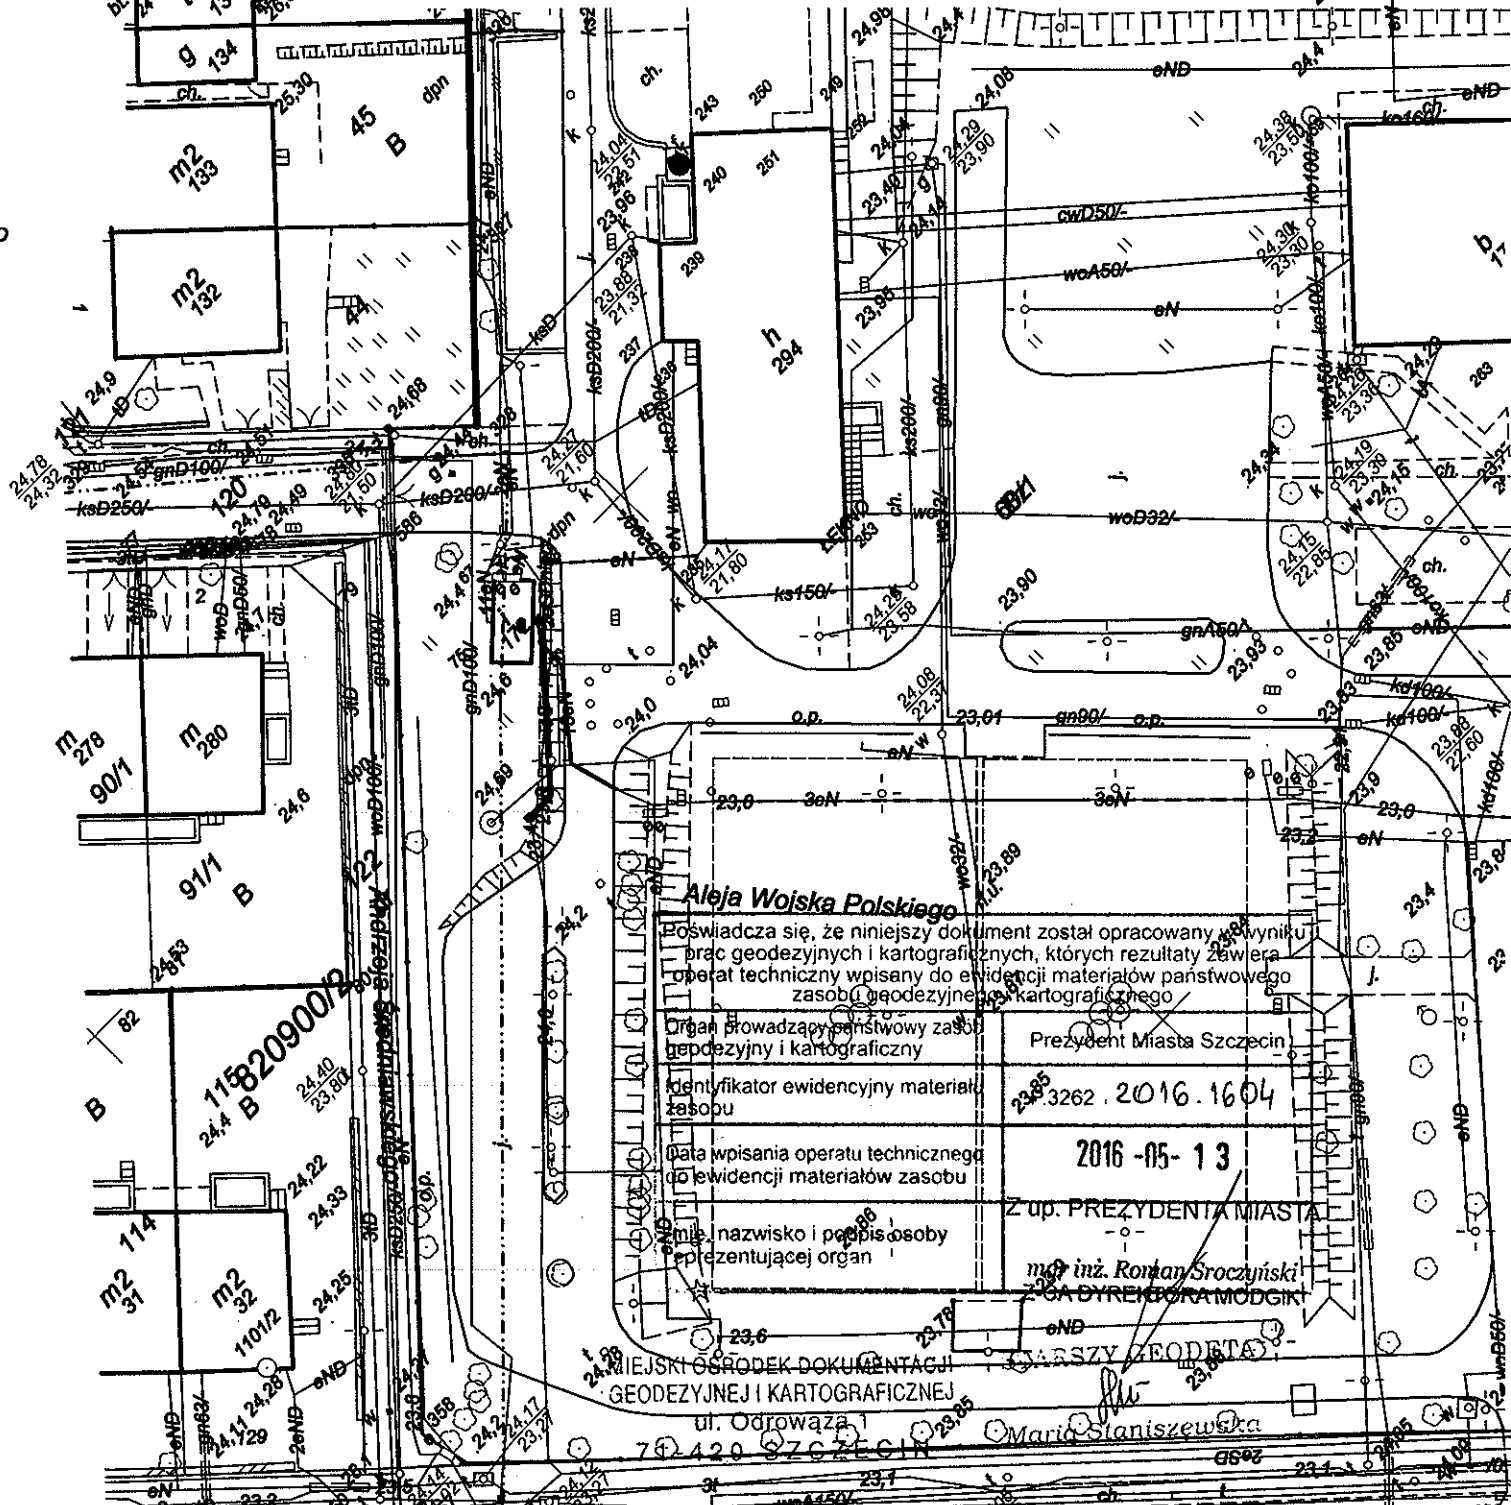

Aleja Wojska Polskiego

Poswiadcza się, że niniejszy dokument został opracowany w wyniku prac geodezyjnych i kartograficznych, których rezultaty zawierają operat techniczny wpisany do ewidencji materiałów państwowego zasobu geodezyjnego i kartograficznego

Organ prowadzący państwowy zasób geodezyjny i kartograficzny
Prezydent Miasta Szczecin

Identyfikator ewidencyjny materiału zasobu
2362.2016.1604

Data wpisania operatu technicznego do ewidencji materiałów zasobu
2016-05-13

Imię, nazwisko i podpis osoby reprezentującej organ
Z up. PREZYDENTA MIASTA

mgr inż. Roman Sroczyński
DZIAŁA DYREKTORA MODGIK

MIEJSKI OŚRODEK DOKUMENTACJI GEODEZYJNEJ I KARTOGRAFICZNEJ

ul. Odrowąża 1
70-420 SZCZECIN

Maria Staniszevska