


Pracownia Architektoniczna Grafitt
Mikołaj Heigel
71-276 Szczecin,
ul. Reymonta 23G
tel. +48 507 083 335
email: biuro@pracowniagraffit.pl
www.pracowniagraffit.pl

LEGENDA	
	GRANICE DZIAŁEK
	OBSZAR OPRACOWANIA
	NUMER GEODEZYJNY DZIAŁKI
	ELEMENTY ISTNIEJĄCE PRZEWIDZIANE DO WYBURZENIA/DEMONTAŻU
	NAWIERZCHNIA Z TRAWY DO USUNIĘCIA

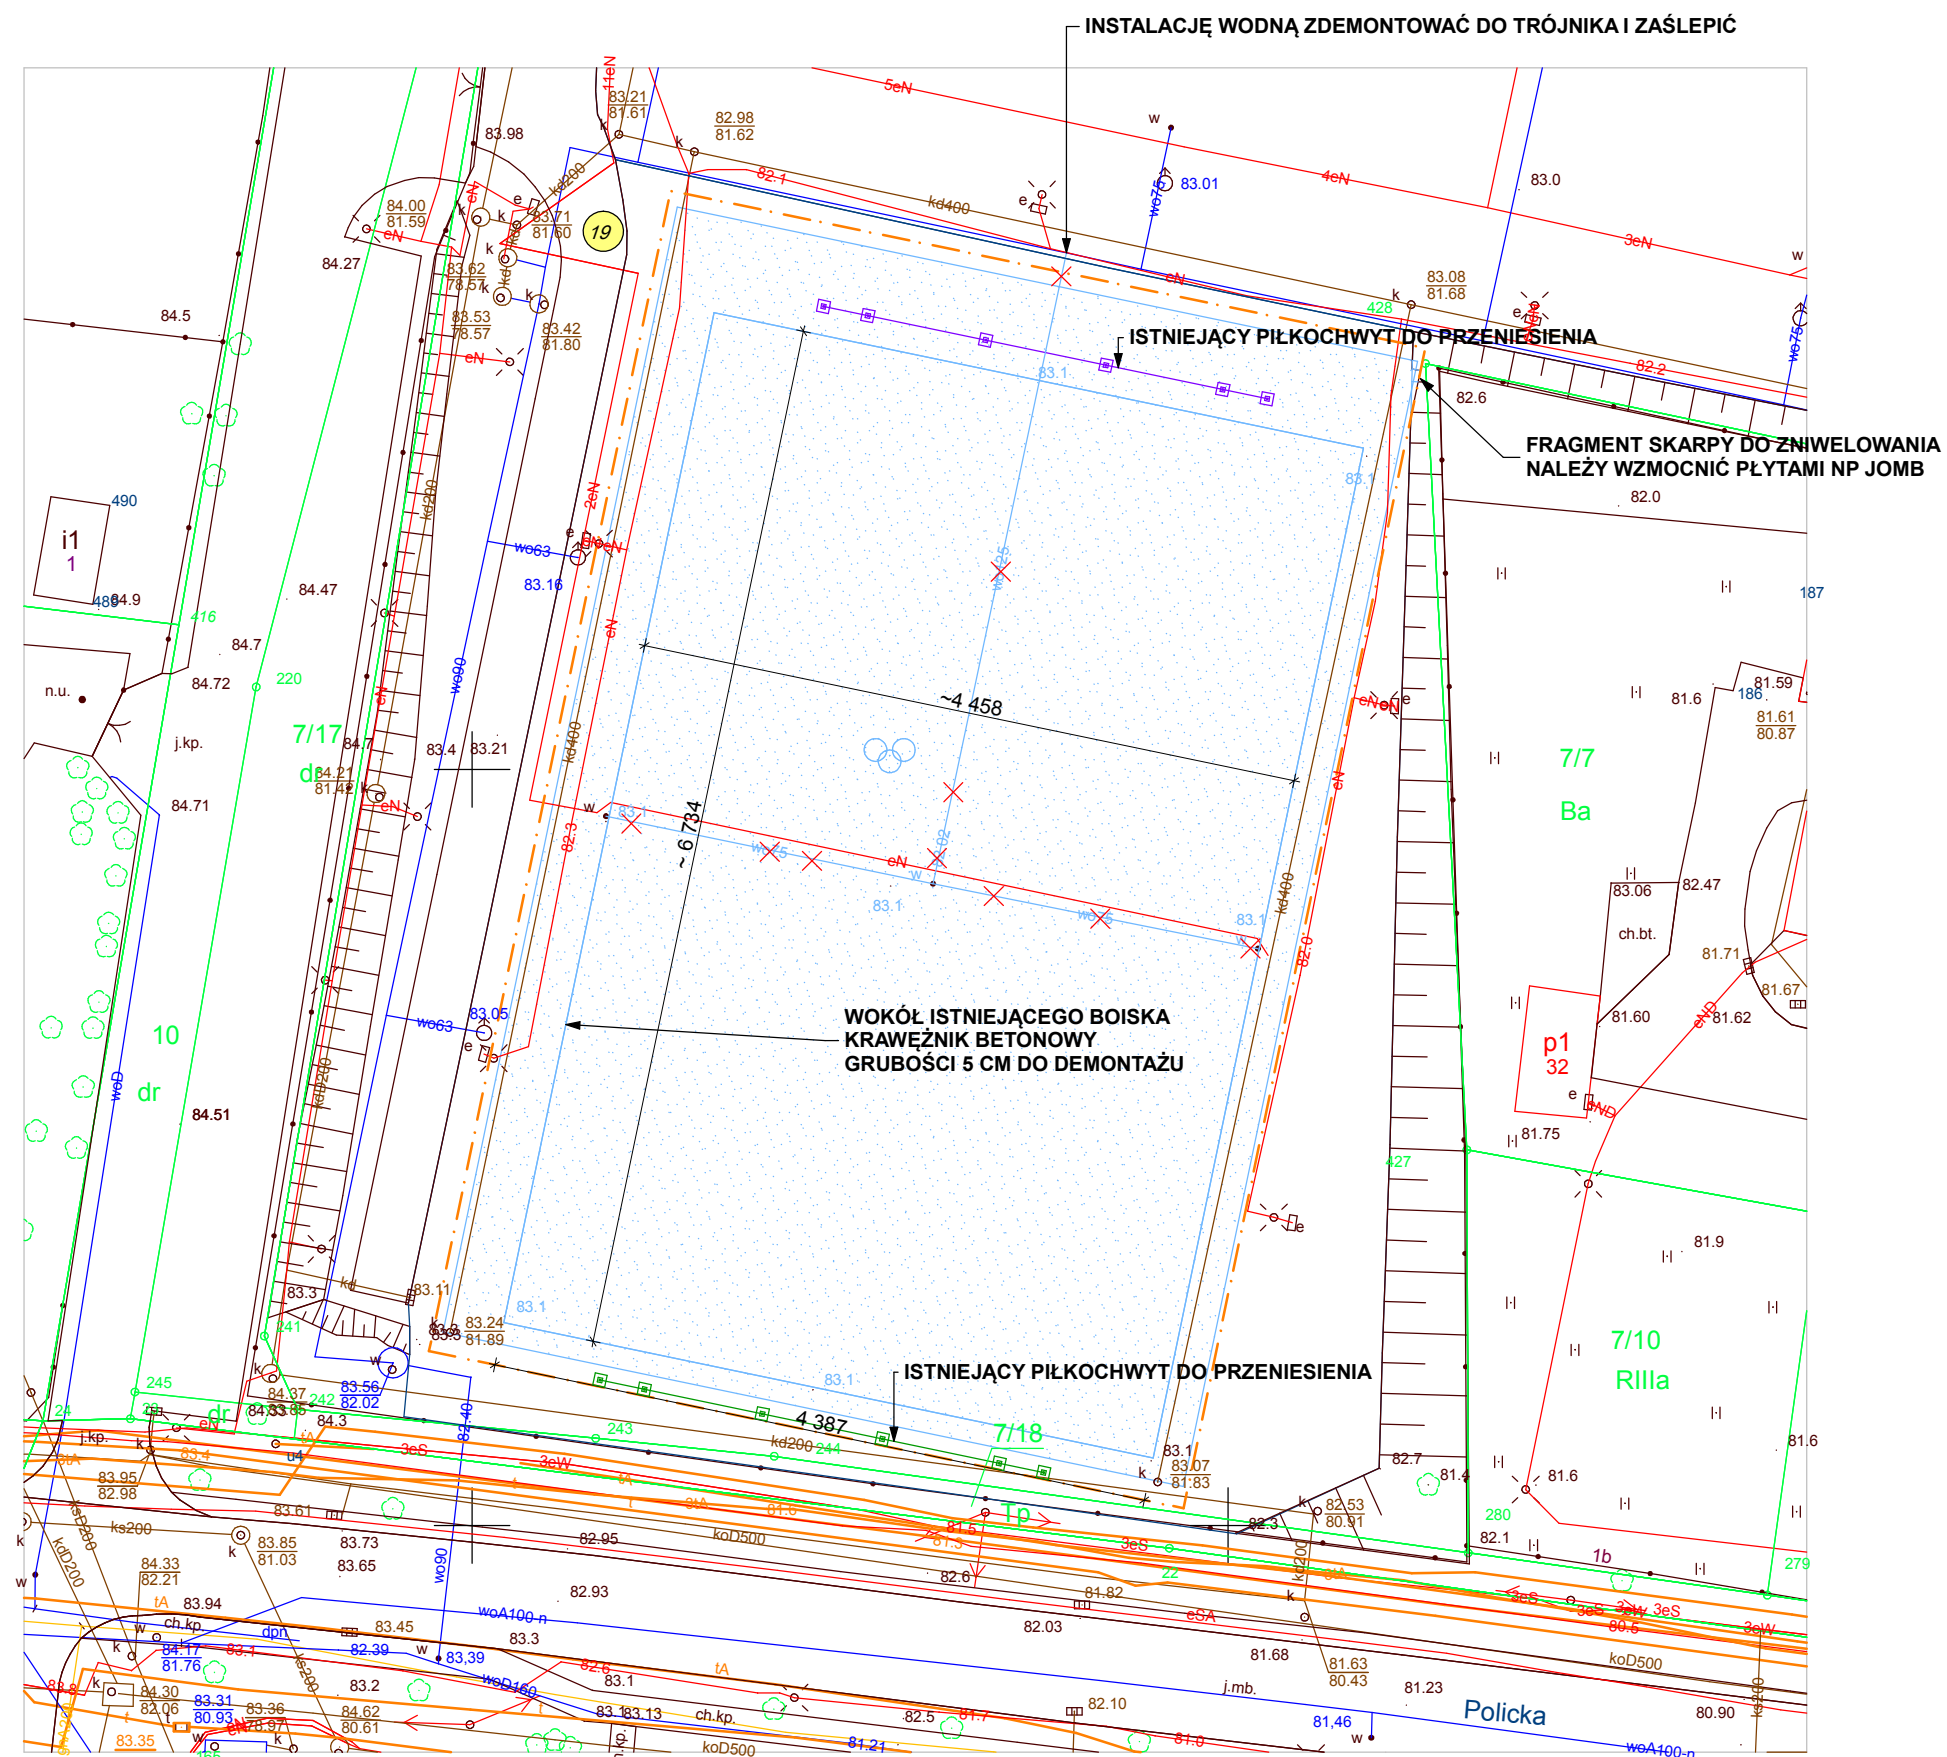

Projektant:	Podpis:
mgr inż. arch. Mikołaj Heigel opr. nr 27/ZPOIA/OKK/2017 spec. architektoniczna	
Sprawdzający:	Podpis:
mgr inż. arch. Alicja Gajdis opr. nr 5/ZPOIA/OKK/2018 spec. architektoniczna	

Nazwa inwestycji:
Wymiana naturalnej nawierzchni trawiastej boiska na trawę sztuczną, montaż piłkochwyłów na działce miejskiej nr 19 obręb 3054 przy ul. Nehringa 69 w Szczecinie.
Adres inwestycji:
Szczecin 71-837, ul. Nehringa 69, działka nr ewid. 19 obręb ewidencyjny 3054
Inwestor:
Gmina Miasto Szczecin Miejski Ośrodek Sportu, Rekreacji i Rehabilitacji ul. Wł. Szafera 7 71-245 Szczecin

Temat rysunku:
ZAGOSPODAROWANIE TERENU- PLANSZA ROZBIÓREK

Faza:	Branża:	Numer rysunku:
PB	ARCHITEKTURA	2
Skala:	Data:	
1:500	02.11.2020	

**PRAWA AUTORSKIE ZASTRZEŻONE/
COPYRIGHTS RESERVED**
Projekt ten chroniony jest prawem zgodnie z Ustawą o Prawie Autorskim. Wszelkie kopiowanie, powielanie, odstępowanie i dokonywanie zmian bez zgody autora jest niedozwolone i podlega karze.