


Pracownia Architektoniczna Grafit  
Mikołaj Heigel  
71-276 Szczecin,  
ul. Reymonta 23G  
tel.+48 507 083 335  
email: biuro@pracowniagrafit.pl  
www.pracowniagrafit.pl

**LEGENDA**

	GRANICE DZIAŁEK
	OBSZAR OPRACOWANIA
	NUMER GEODEZYJNY DZIAŁKI
	ELEMENTY ISTNIEJĄCE PRZEWIDZIANE DO WYBURZENIA/DEMONTAŻU
	PIŁKOCHWYT PROJEKTOWANY
	PIŁKOCHWYT ISTNIEJĄCY DO PRZENIESIENIA
	NOWA LOKALIZACJA PRZENOSZONEGO PIŁKOCHWYTU
	TRAWNIKI I TERENY ZIELONE
	BOISKO Z TRAWY SZTUCZNEJ
	PROJEKTOWANE RZĘDNE

**UWAGA:**  
- ISTNIEJĄCE PIŁKOCHWYTY PRZENIESIONE ZOSTANĄ PRZEZ INWESTORA WE WŁASNYM ZAKRESIE  
- ISTNIEJĄCE WŁAZY DO STUDNI, WCHODZĄCE W POWIERZCHNIĘ TRAWY SZTUCZNEJ PRZESUNĄC POZA KRAWĘŻNIK

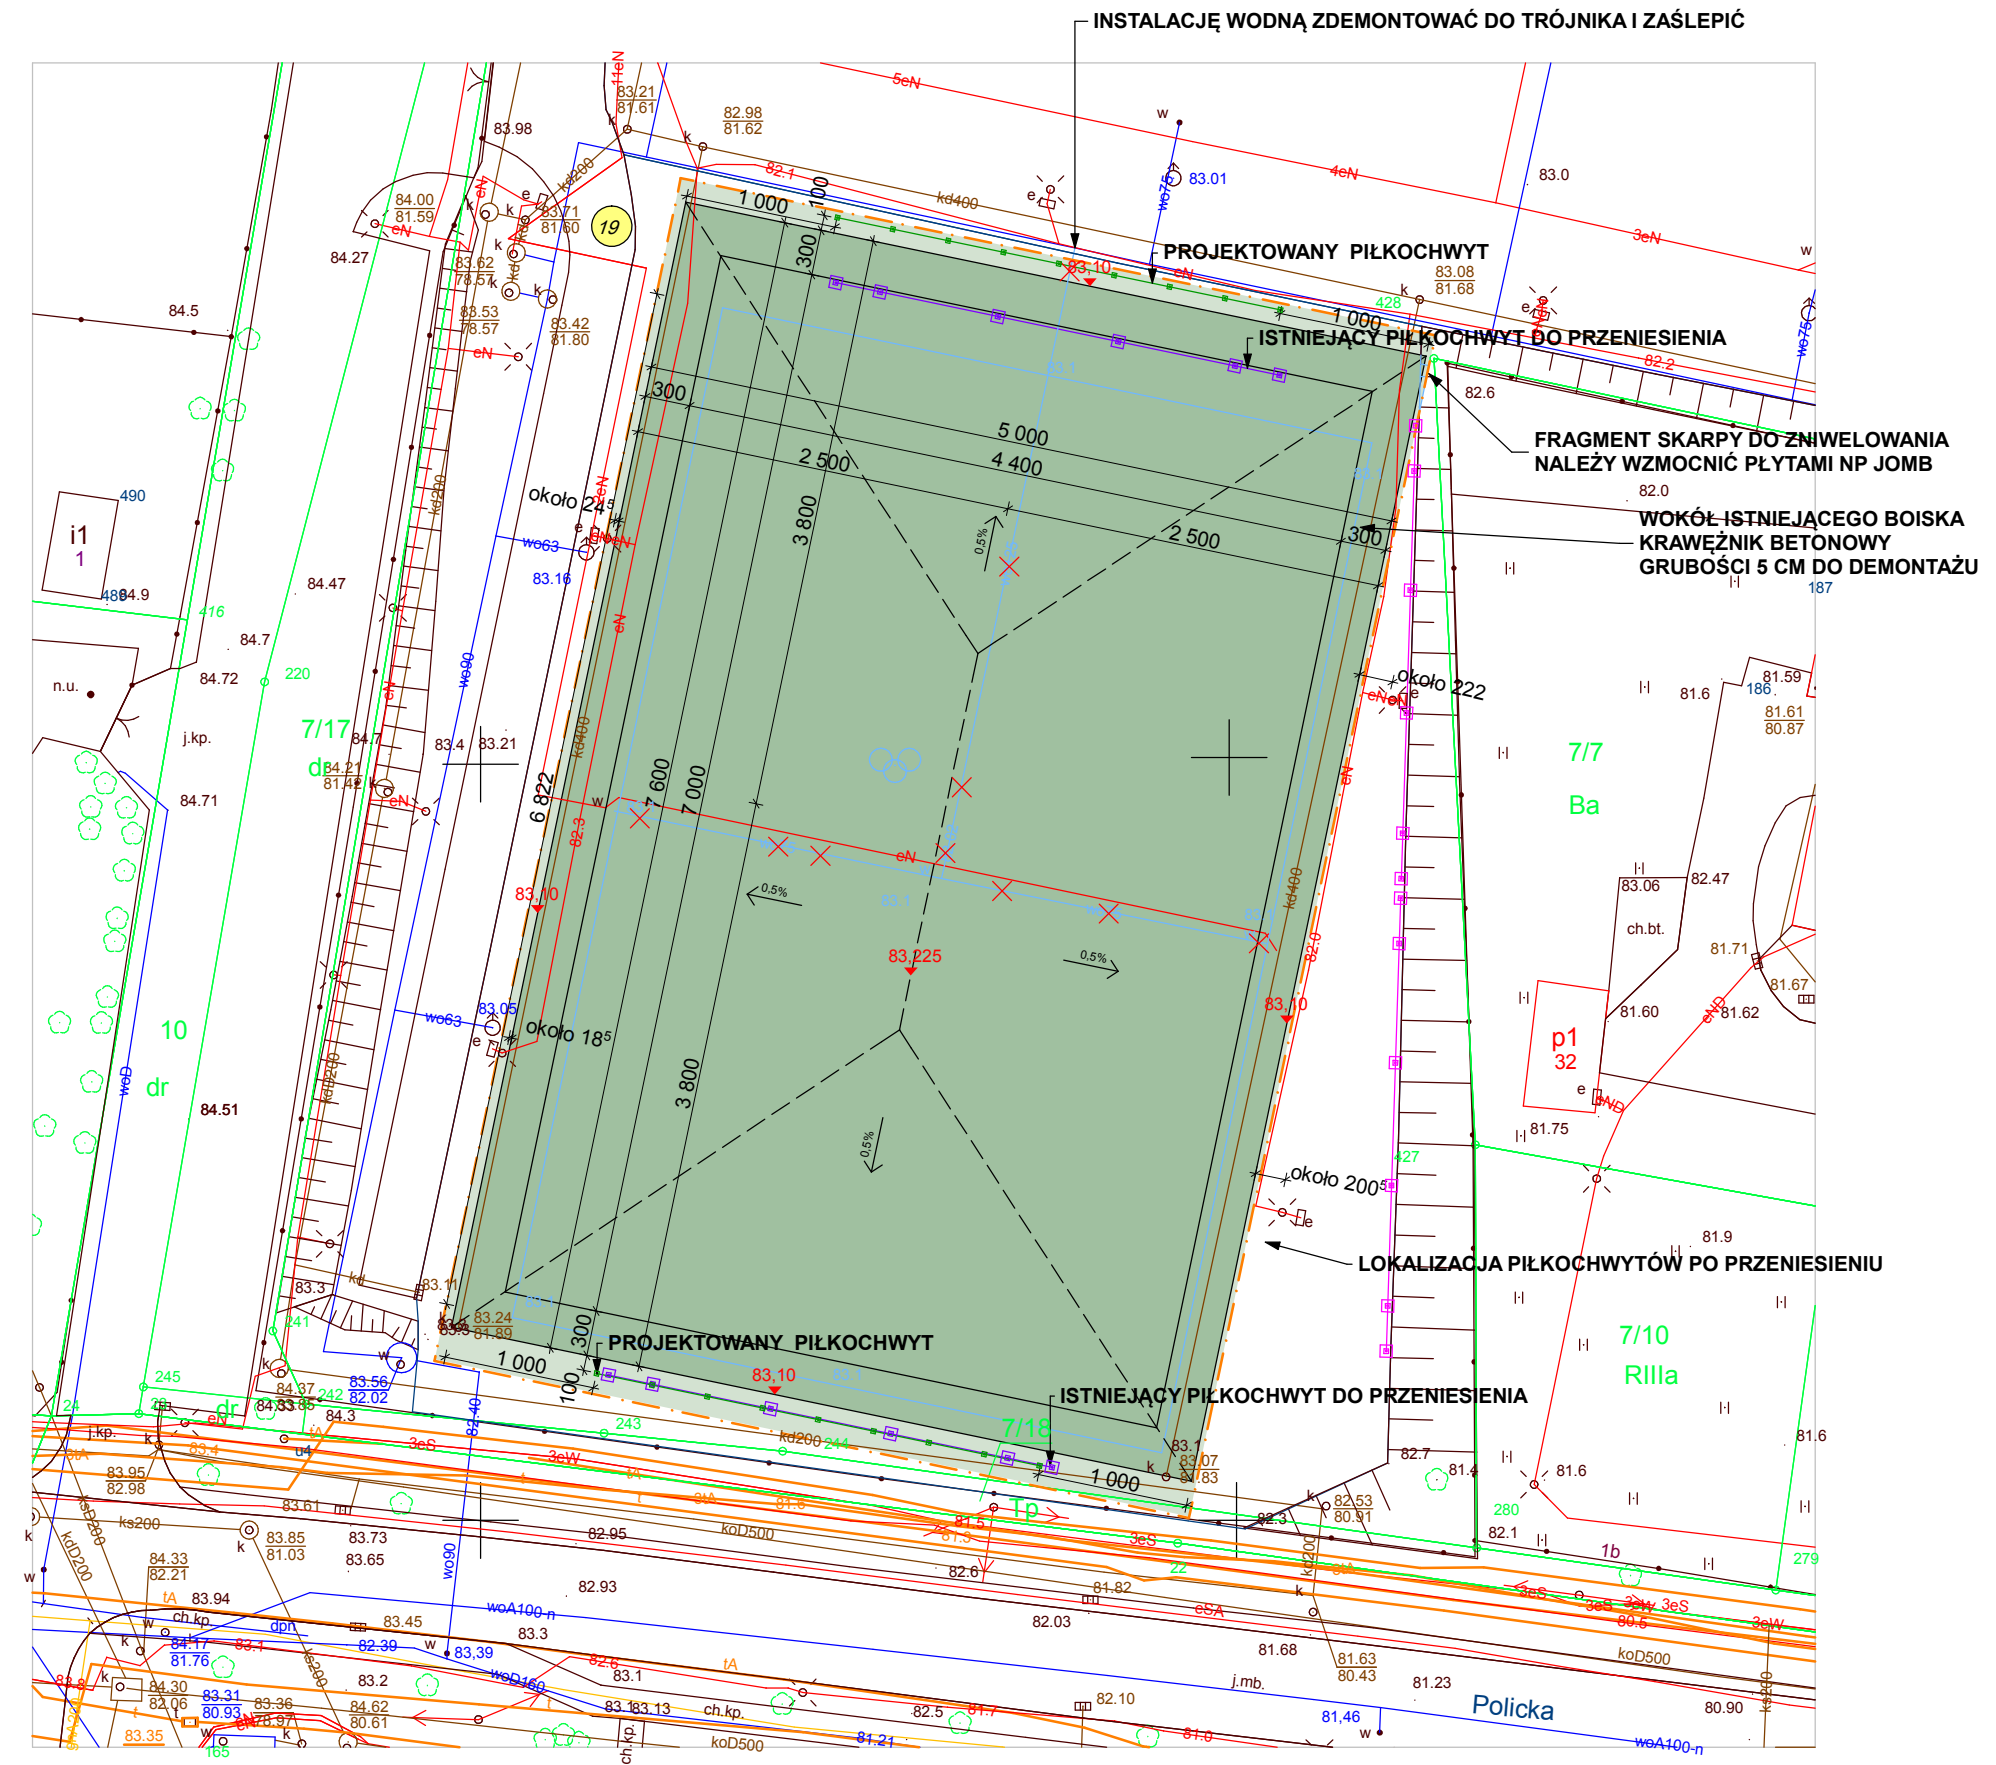

Projektant:	Podpis:
mgr inż. arch. Mikołaj Heigel upr. nr 27/ZPOIA/OKK/2017 spec. architektoniczna	
Sprawdzający:	Podpis:
mgr inż. arch. Alicja Gajdis upr. nr 5/ZPOIA/OKK/2018 spec. architektoniczna	

Nazwa inwestycji:

Wymiana naturalnej nawierzchni trawiastej boiska na trawę sztuczną, montaż piłkochwyków na działce miejskiej nr 19 obręb 3054 przy ul. Nehringa 69 w Szczecinie.

Adres inwestycji:

Szczecin 71-837, ul. Nehringa 69,  
działka nr ewid. 19  
obręb ewidencyjny 3054

Inwestor:

Gmina Miasto Szczecin  
Miejski Ośrodek Sportu, Rekreacji i Rehabilitacji  
ul. Wł. Szafera 7  
71-245 Szczecin

Temat rysunku:  
**ZAGOSPODAROWANIE TERENU-  
PLANSZA PODSTAWOWA,  
PLANSZA WYMIAROWA**

Faza:	Branża:	Numer rysunku:
PW	ARCHITEKTURA	1
Skala:	Data:	
1:500	02.11.2020	

**PRAWA AUTORSKIE ZASTRZEŻONE/  
COPYRIGHTS RESERVED**  
Projekt ten chroniony jest prawem zgodnie z Ustawą o Prawie Autorskim. Wszelkie kopiowanie, powielanie, odstępwanie i dokonywanie zmian bez zgody autora jest niedozwolone i podlega karze.