


Pracownia Architektoniczna Grafit
Mikołaj Heigel
71-276 Szczecin,
ul. Reymonta 23G
tel. +48 507 083 335
email: biuro@pracowniagrafit.pl
www.pracowniagrafit.pl

LEGENDA	
	GRANICE DZIAŁEK
	OBSZAR OPRACOWANIA
	NUMER GEODEZYJNY DZIAŁKI
	ELEMENTY ISTNIEJĄCE PRZEWIDZIANE DO WYBURZENIA/DEMONTAŻU
	PILKOCHWYT PROJEKTOWANY
	PILKOCHWYT ISTNIEJĄCY DO PRZENIESIENIA
	NOWA LOKALIZACJA PRZENOSZONEGO PILKOCHWYTU
	TRAWNIKI I TERENY ZIELONE
	BOISKO Z TRAWY SZTUCZNEJ
	PROJEKTOWANE RZĘDNE

UWAGA:
- ISTNIEJĄCE PILKOCHWYTY PRZENIESIONE ZOSTANĄ PRZEZ INWESTORA WE WŁASNYM ZAKRESIE
- ISTNIEJĄCE WŁAZY DO STUDNI, WCHODZĄCE W POWIERZCHNIĘ TRAWY SZTUCZNEJ PRZESUNĄC POZA KRAWĘŻNIK

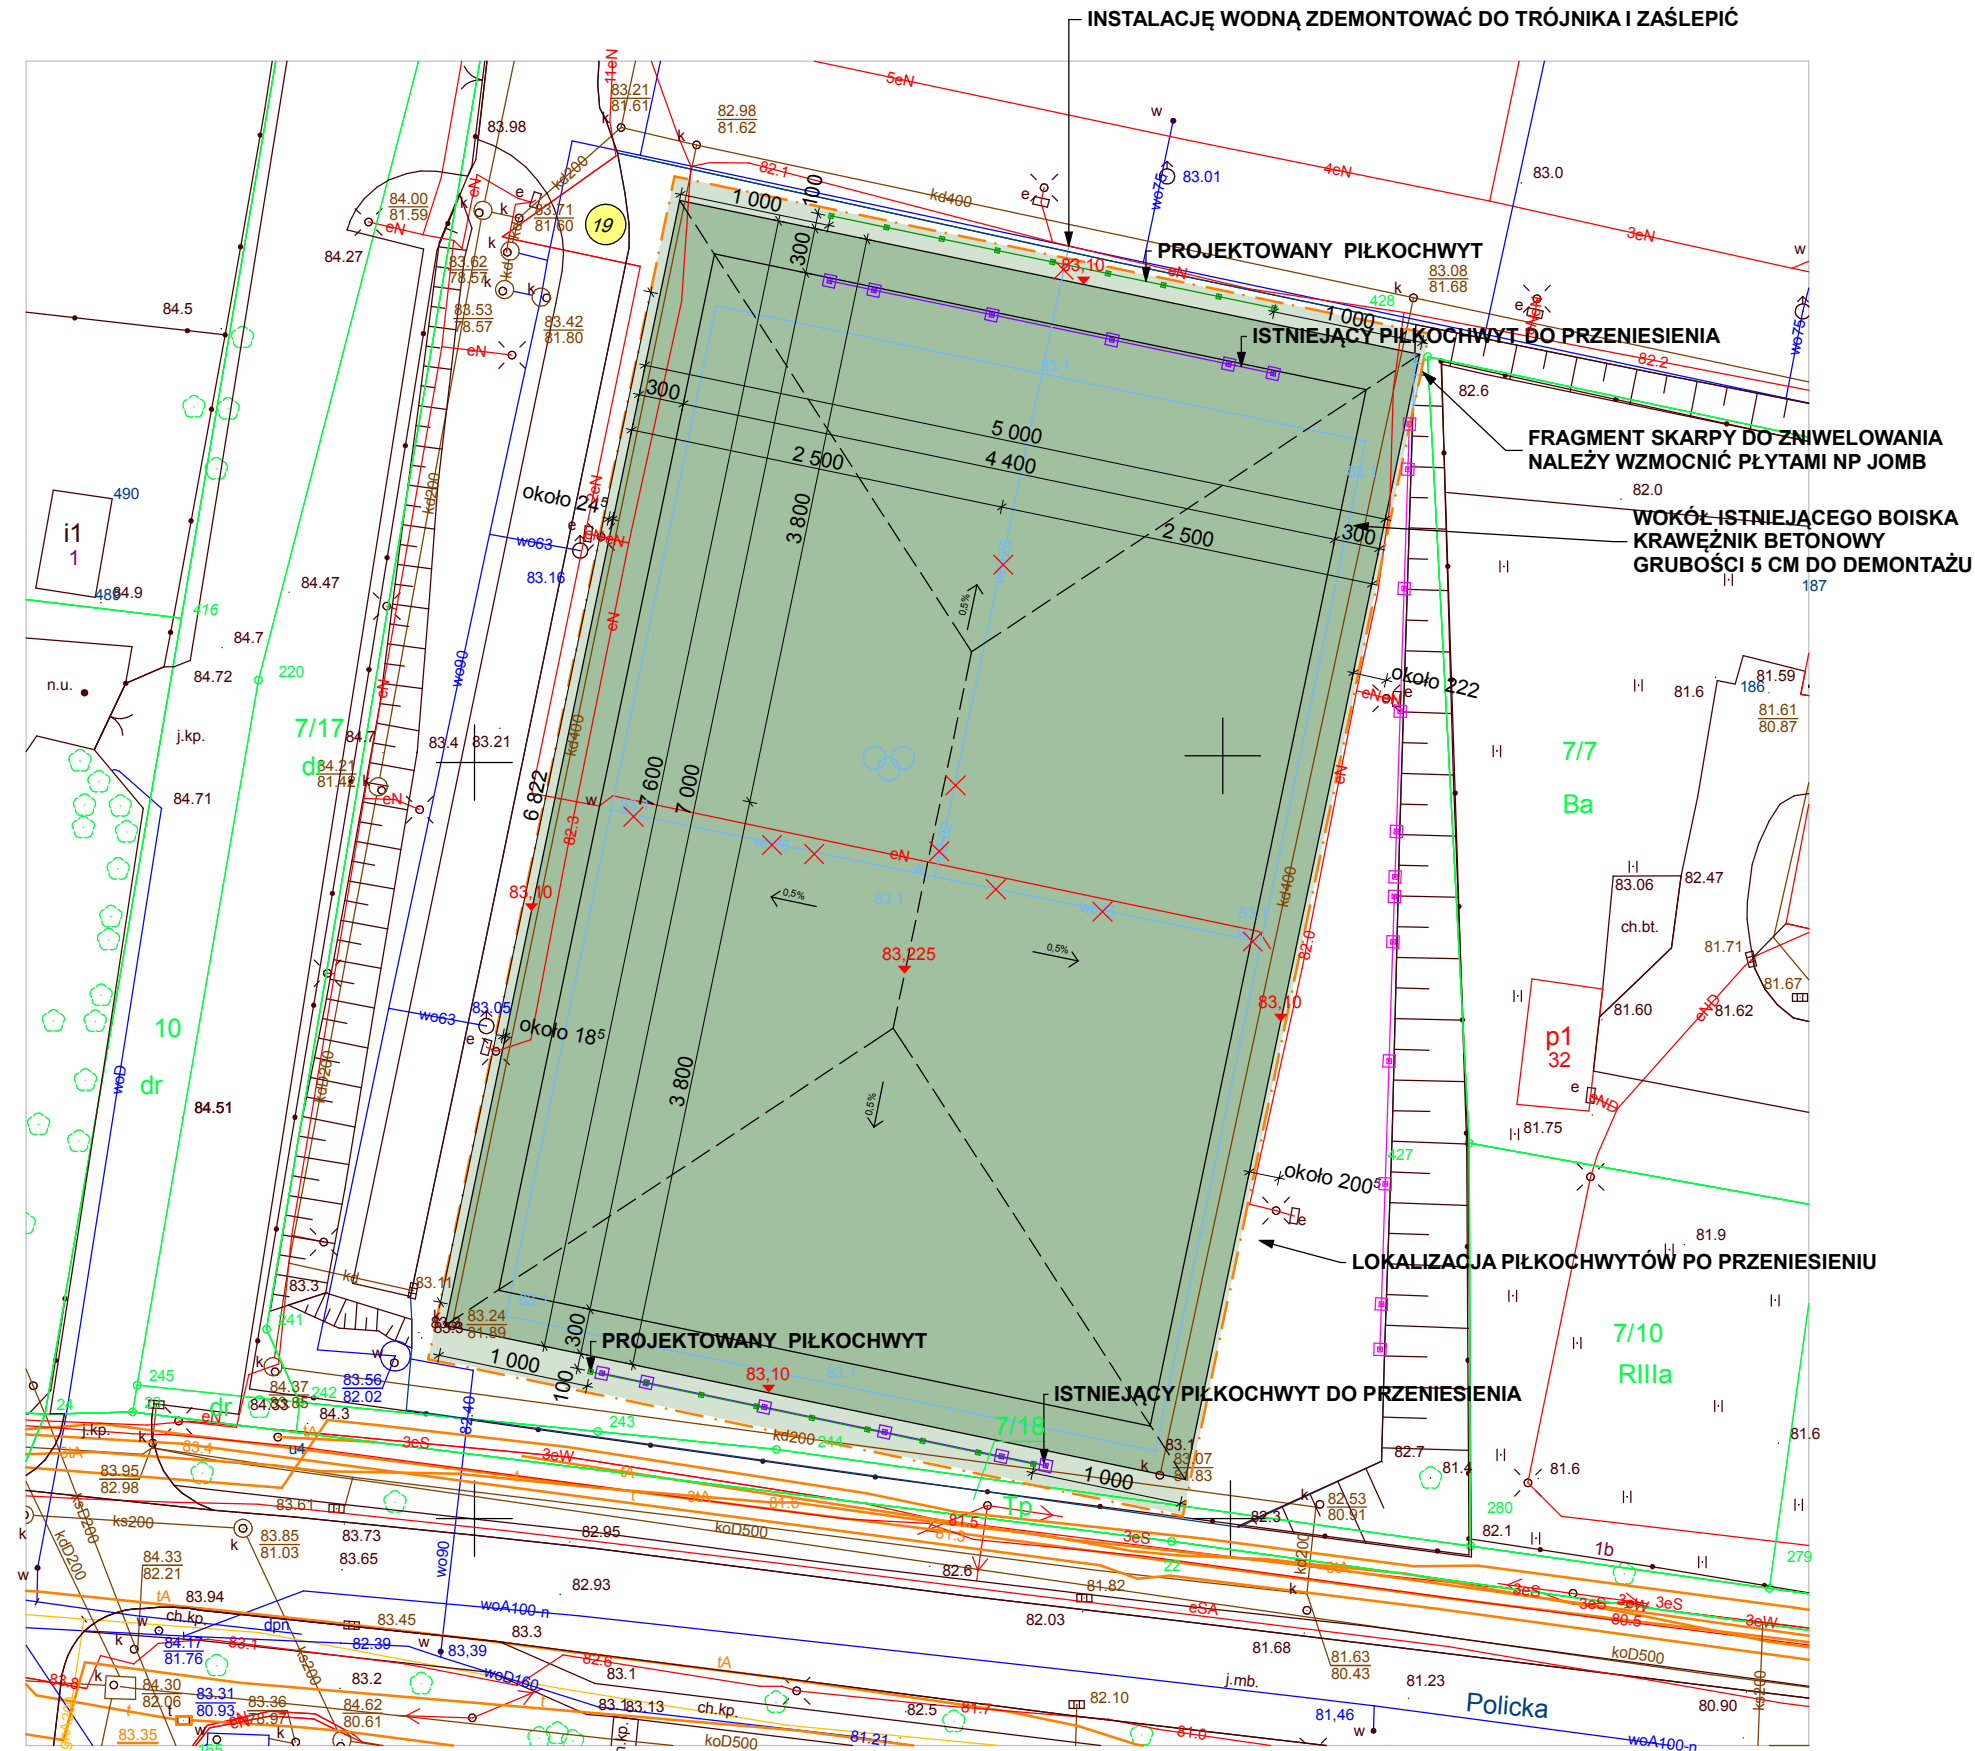

Projektant:	Podpis:
mgr inż. arch. Mikołaj Heigel opr. nr 27/ZPOIA/OKK/2017 spec. architektoniczna	
Sprawdzający:	Podpis:
mgr inż. arch. Alicja Gajdis opr. nr 5/ZPOIA/OKK/2018 spec. architektoniczna	

Nazwa inwestycji:
Wymiana naturalnej nawierzchni trawiastej boiska na trawę sztuczną, montaż piłkochwyków na działce miejskiej nr 19 obręb 3054 przy ul. Nehringa 69 w Szczecinie.

Adres inwestycji:
Szczecin 71-837, ul. Nehringa 69,
działka nr ewid. 19
obręb ewidencyjny 3054

Inwestor:
Gmina Miasto Szczecin
Miejski Ośrodek Sportu, Rekreacji i Rehabilitacji
ul. Wł. Szafera 7
71-245 Szczecin

Temat rysunku:
ZAGOSPODAROWANIE TERENU-
PLANSZA PODSTAWOWA,
PLANSZA WYMIAROWA

Faza:	Branża:	Numer rysunku:
PB	ARCHITEKTURA	1
Skala:	Data:	
1:500	02.11.2020	

**PRAWA AUTORSKIE ZASTRZEŻONE/
COPYRIGHTS RESERVED**
Projekt ten chroniony jest prawem zgodnie z Ustawą o Prawie Autorskim. Wszelkie kopiowanie, powielanie, odstępowanie i dokonywanie zmian bez zgody autora jest niedozwolone i podlega karze.