


Należy przyjąć dwie sztuki piłkochwytu

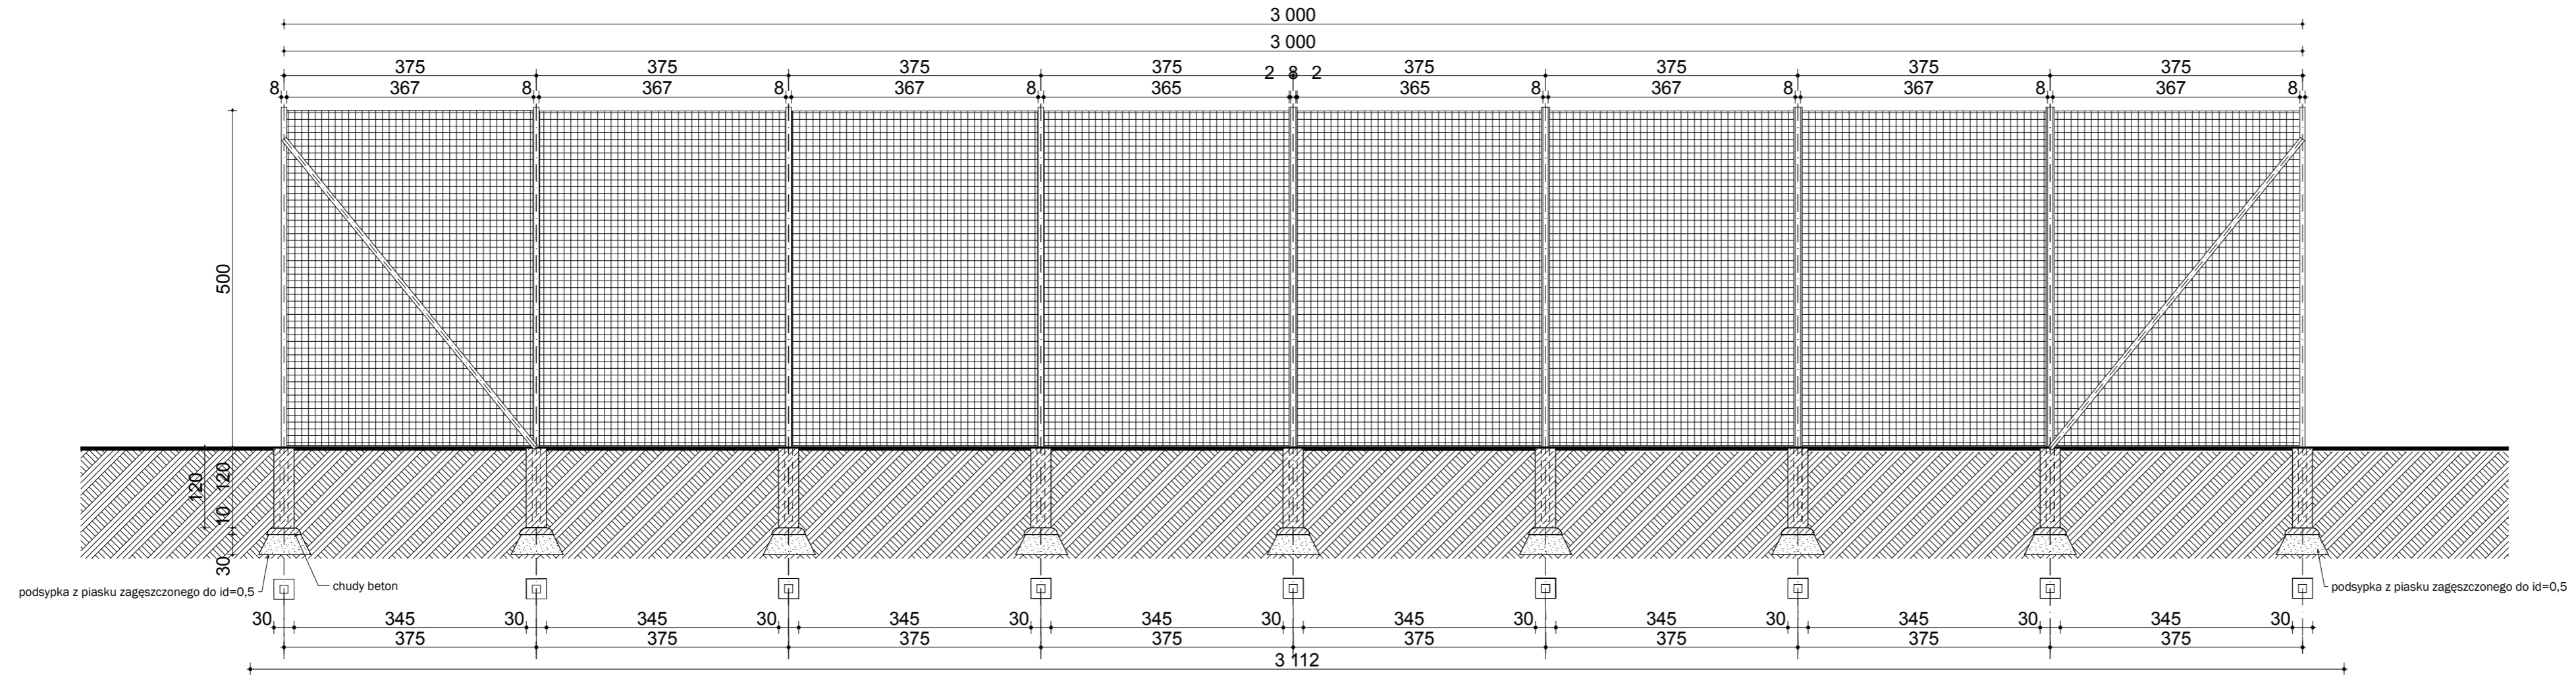

PIŁKOCHWYT WYSOKOŚCI 5 m

PIŁKOCHWYT SKŁADA SIĘ Z:
- 8 PRZESEŁ O DŁUGOŚCI 3.75 m KAŻDY - ILOŚĆ SIATKI W 1 PIŁKOCHWYCIE 18,3 mb - 146,4m²

OPIS ELEMENTÓW

słupki stalowy pionowy
80 x 80 x 2,0 mm, w kolorze zielonym

słupki stalowy skośny (stężenie) 80 x 80 x 2,0 mm (profil zimnogięty), w kolorze zielonym

siatka polipropylenowa, grubość linki 5mm
oczek 10x10 cm w kolorze zielonym, trudnozapalna lub niepalna

Piłkochwyty

Projektuje się piłkochwyty wys. 5,00 m z sieci polipropylenowej w kolorze zielonym zamocowanej na słupkach stalowych z linką naciągową pomiędzy słupkami.


Słupki w fundamentach betonowe 40 x 40. Fundamenty pod słupki piłkochwyków zaprojektowano z betonu C 20/25 jako wylewane w wykopie

Słupki zakotwić – słupki ocynkowane i malowane proszkowo w kolorze zielonym

UWAGA:

WSZYSTKIE WYMIARY SPRAWDZIĆ NA BUDOWIE

W PRZYPADKU ZAISTNIENIA RÓŻNIC W STOSUNKU DO ZAŁOŻEŃ PROJEKTOWYCH SKONTAKTOWAĆ SIĘ Z PROJEKTANTEM

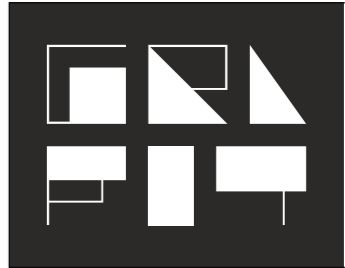

Pracownia Architektoniczna Grafit
Mikołaj Heigel
71-276 Szczecin,
ul. Reymonta 23G
tel. +48 507 083 335
email: biuro@pracowniagrafit.pl
www.pracowniagrafit.pl

Projektant:	Podpis:
mgr inż. arch. Mikołaj Heigel upr. nr 27/ZPOIA/OKK/2017 spec. architektoniczna	
Sprawdzający:	Podpis:
mgr inż. arch. Alicja Gajdis upr. nr 5/ZPOIA/OKK/2018 spec. architektoniczna	

Nazwa inwestycji:
Wymiana naturalnej nawierzchni trawiastej boiska na trawę sztuczną, montaż piłkochwyków na działce miejskiej nr 19 obręb 3054 przy ul. Nehringa 69 w Szczecinie.
Adres inwestycji:
Szczecin 71-837, ul. Nehringa 69, działka nr ewid. 19 obwód ewidencyjny 3054
Inwestor:
Gmina Miasto Szczecin Miejski Ośrodek Sportu, Rekreacji i Rehabilitacji ul. Wł. Szafera 7 71-245 Szczecin

Temat rysunku:
Piłkochwyty - boisko ze sztucznej trawy

Faza:	Branża:	Numer rysunku:
PW	ARCHITEKTURA	5
Skala:	Data:	
1:75	02.11.2020	

PRAWA AUTORSKIE ZASTRZEŻONE/
COPYRIGHTS RESERVED
Projekt ten chroniony jest prawem zgodnie z Ustawą o Prawie Autorskim. Wszelkie kopiowanie, powielanie, odstępowanie i dokonywanie zmian bez zgody autora jest niedozwolone i podlega karze.