


Inwentaryzacja Sieci w, ks, kd - Wojska Polskiego 127, dz.60/1, Obręb:2140

Inwestor: Miasto Szczecin

Skala 1:500

Opracował: 4-08-2016

GŁOBIETA UPRAWNIONY
 mgr inż. Borys Dwornik
 Nr uprawnień 16838
 ul. Duńska 6/1
 71-795 870 2 6 1 1

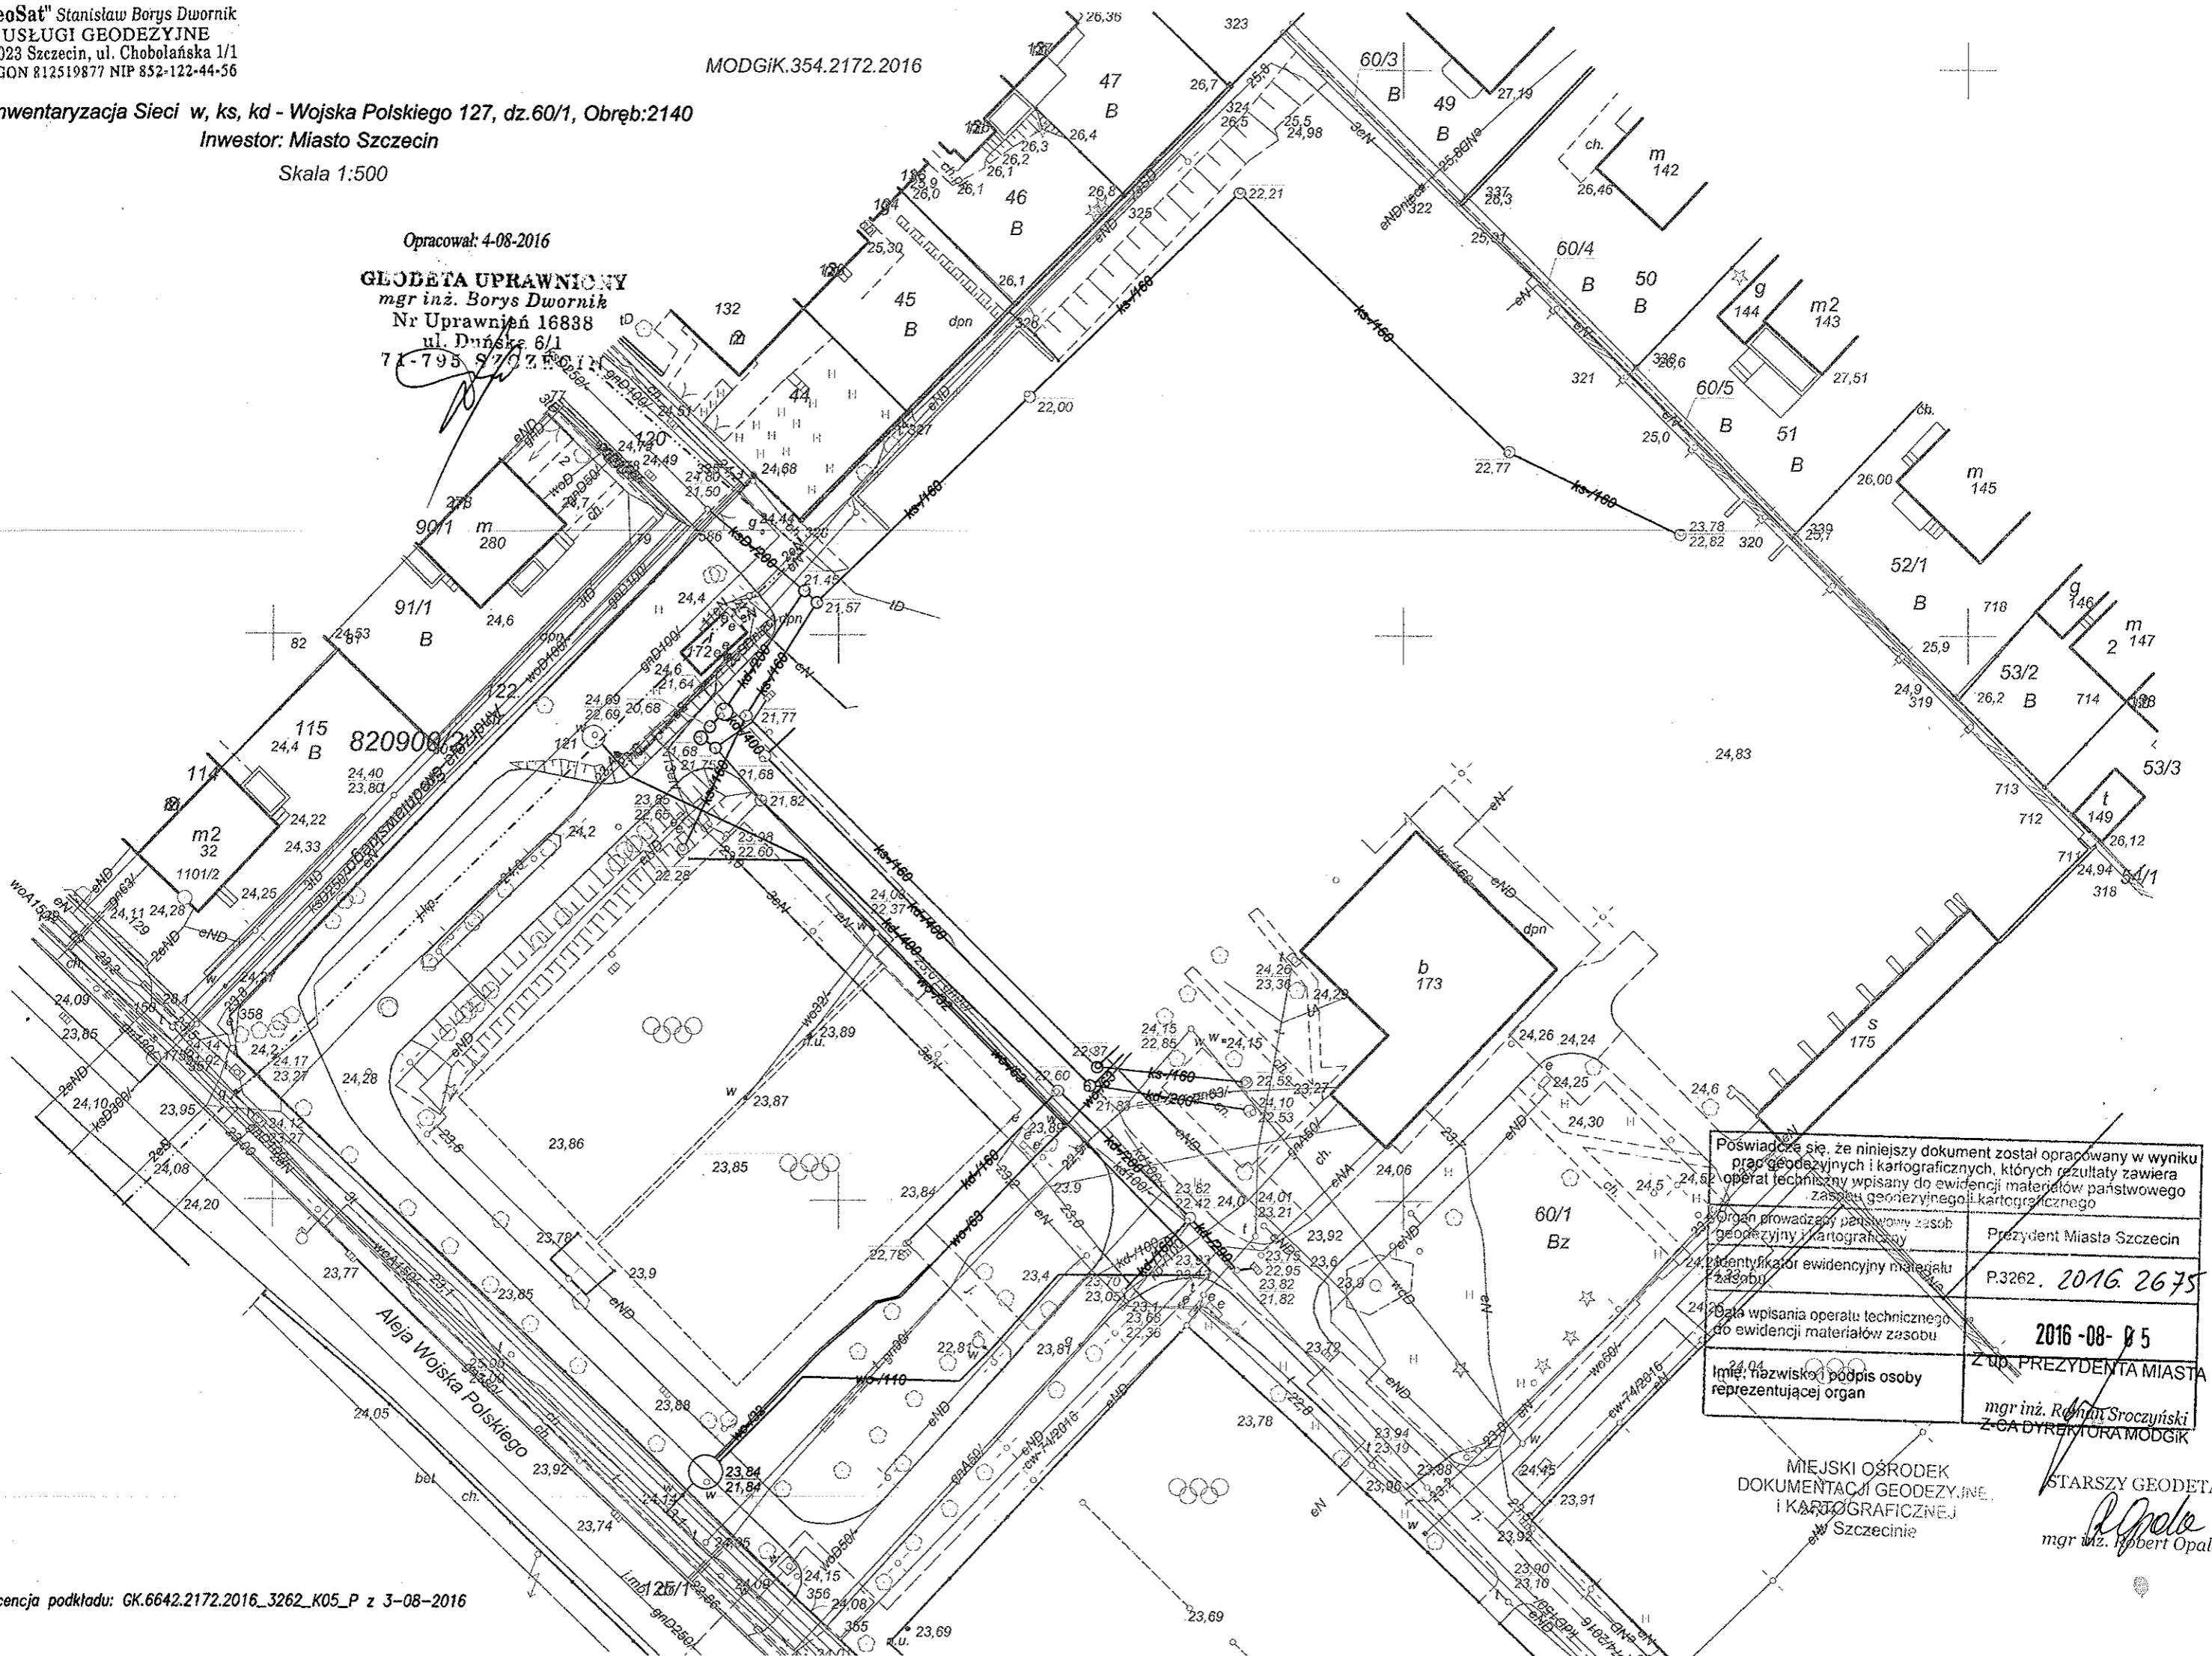

Poświadczę się, że niniejszy dokument został opracowany w wyniku prac geodezyjnych i kartograficznych, których rezultaty zawiera operat techniczny wpisany do ewidencji materiałów państwowego zasobu geodezyjnego i kartograficznego	Prezydent Miasta Szczecin
Organ prowadzący państwowy zasob geodezyjny i kartograficzny	P.3262. 2016 2675
Data wpisania operatu technicznego do ewidencji materiałów zasobu	2016-08-05
Imię, nazwisko i podpis osoby reprezentującej organ	Z UP. PREZYDENTA MIASTA mgr inż. Robert Sroczyński Z CA DYREKTORA MODGIK

MIEJSKI OŚRODEK
 DOKUMENTACJI GEODEZYJNEJ
 I KARTOGRAFICZNEJ
 w Szczecinie

STARSZY GEODETA
 mgr inż. Robert Opala